

4. GRAFIČKA DOKUMENTACIJA

A- POSTOJEĆE STANJE

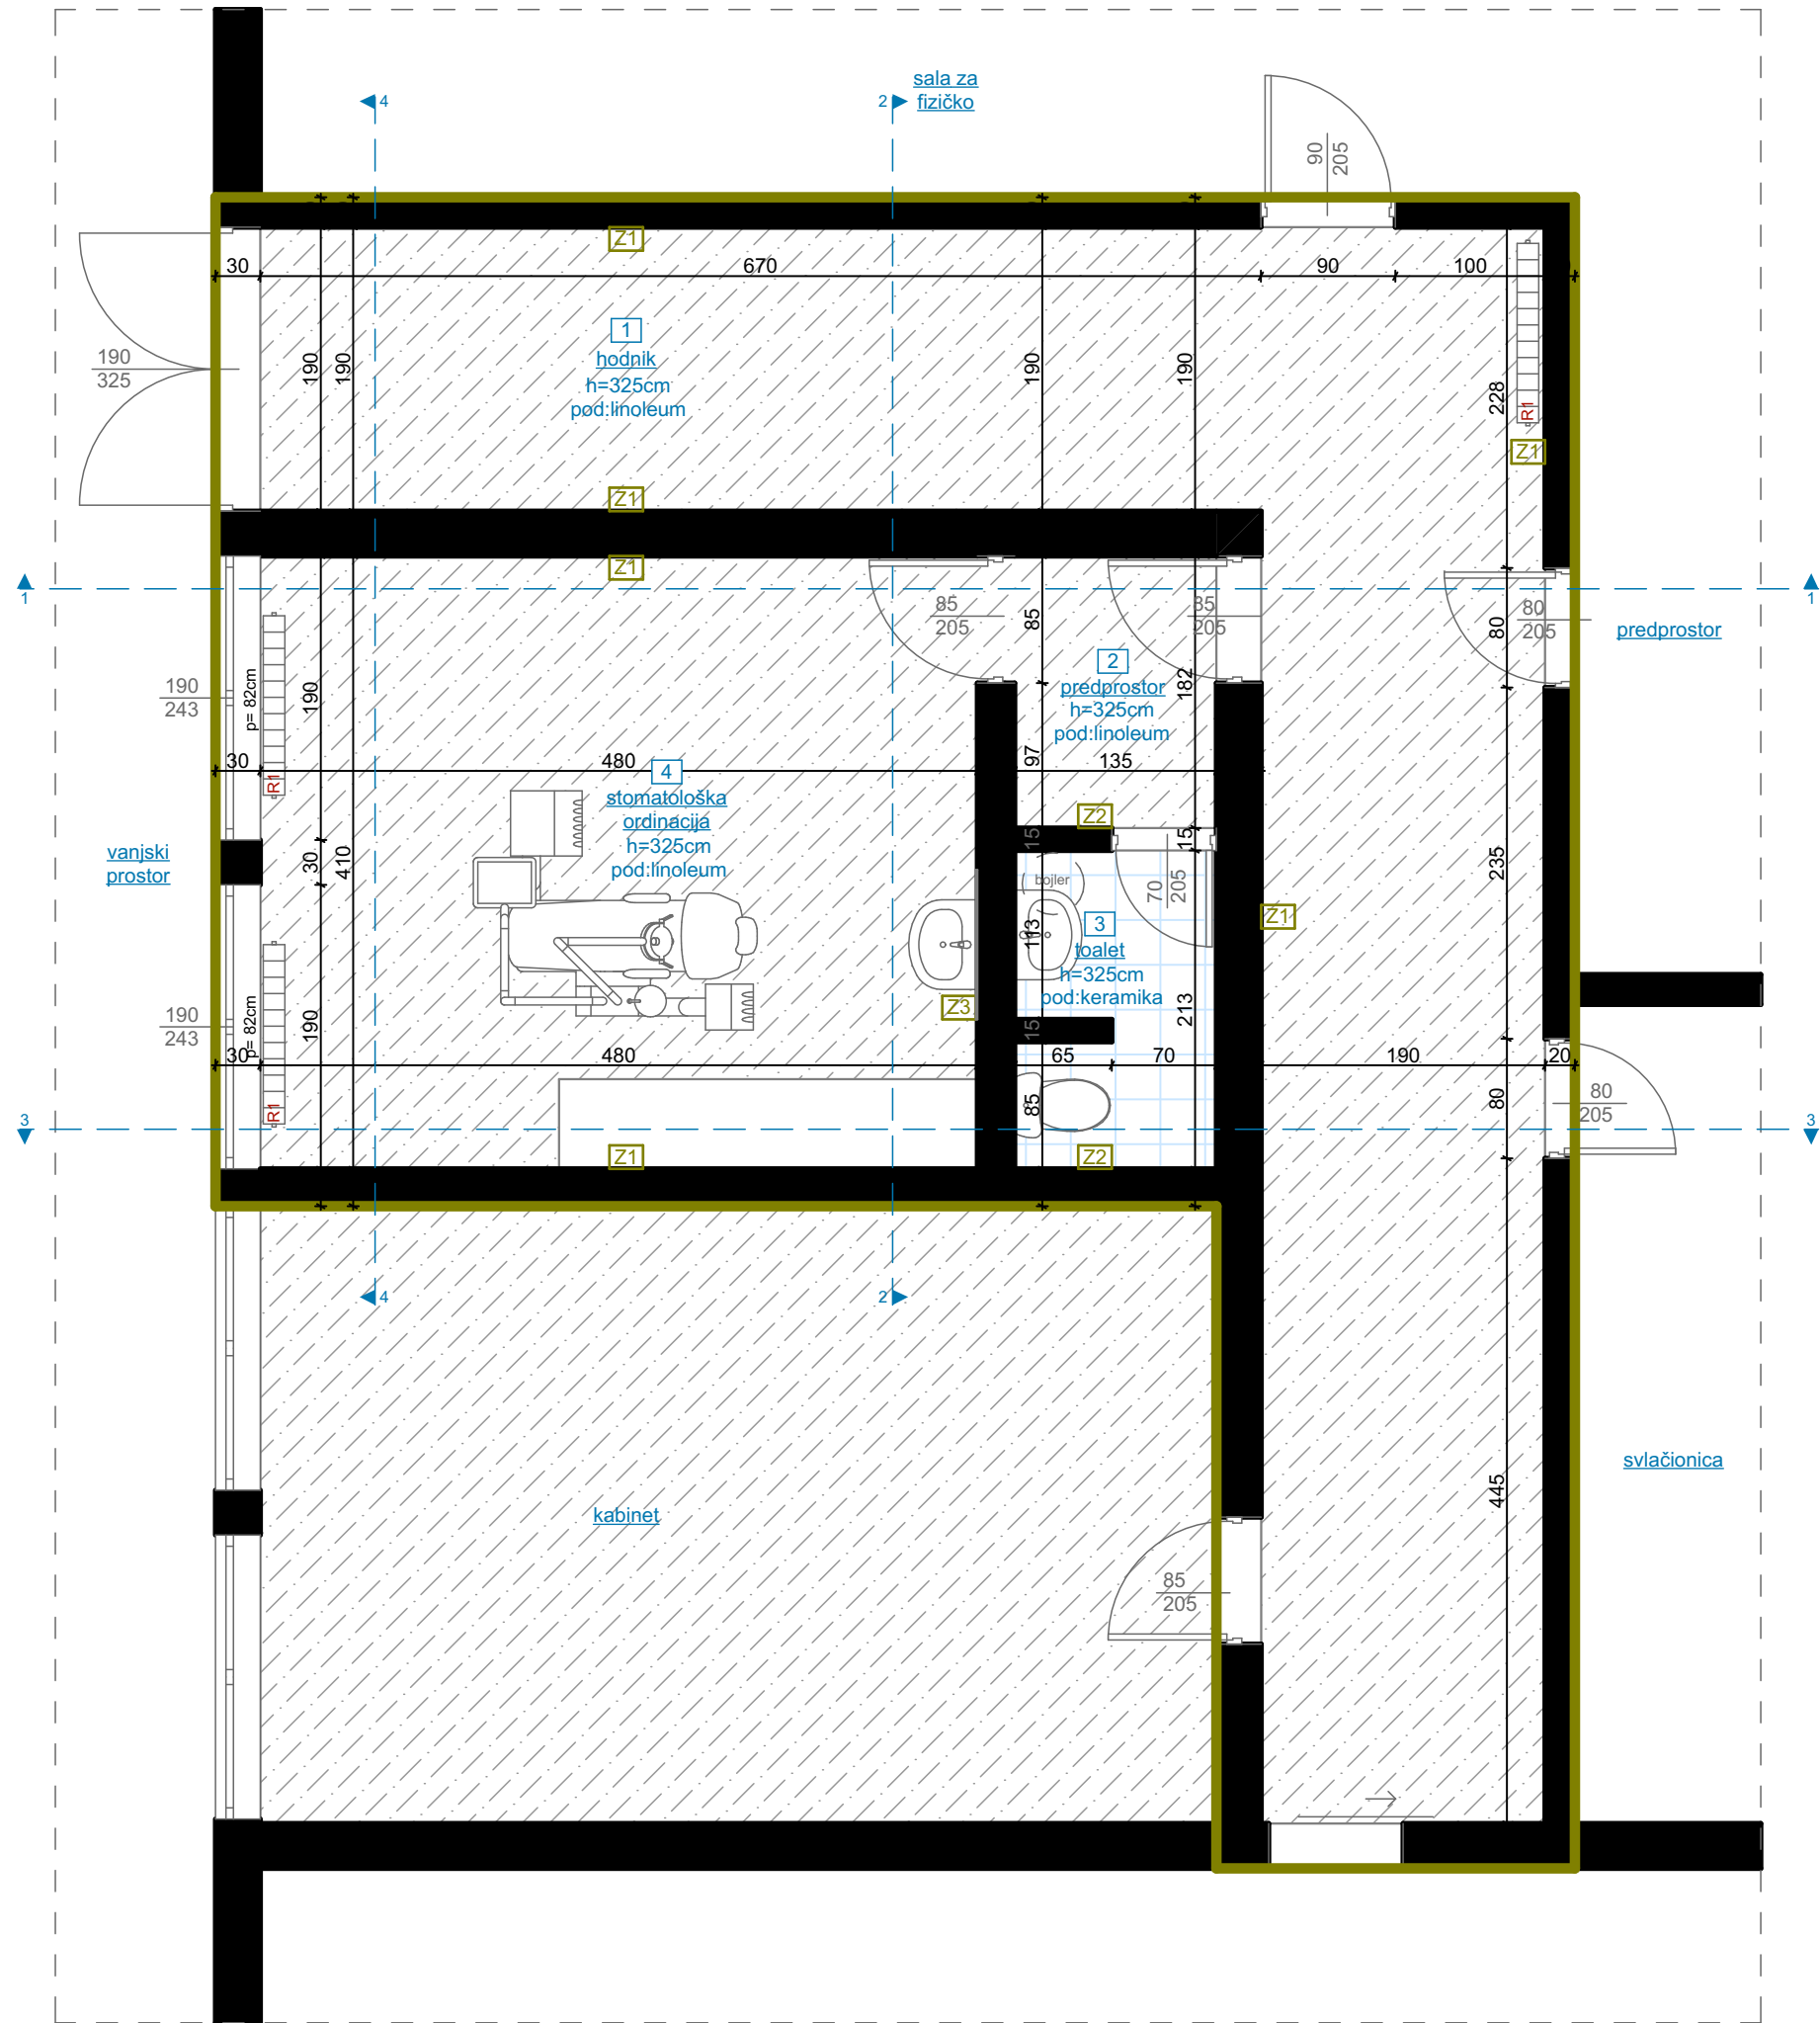

OSNOVA POSTOJEĆEG STANJA, R=1:50


LEGENDA - PROSTORIJE

br	naziv prostorije	obrada poda	obrada zida	obrada plafona	m ²
1.	hodnik	linoleum	disperzija	disperzija	33,02
2.	predprostor	linoleum	keramika	disperzija	2,45
3.	toalet	keramika	keramika	disperzija	2,77
4.	stomatološka ordinacija	linoleum	disperzija	disperzija	19,68
			UKUPNA NETO POVRŠINA PROSTORIJA: 57,92		


LEGENDA - OZNAKE

	dio objekta na kom se vrše intervencije	Z1	postojeći zid (završna obrada disperzija)
R1	radijator dim. 120x60cm	Z2	postojeći zid (završna obrada - do h=230cm-keramika / od h=230 do 325cm disperzija)
		Z3	postojeći zid (završna obrada - do h=126cm-keramika / od h=126 do 325cm disperzija)

FOTODOKUMENTACIJA

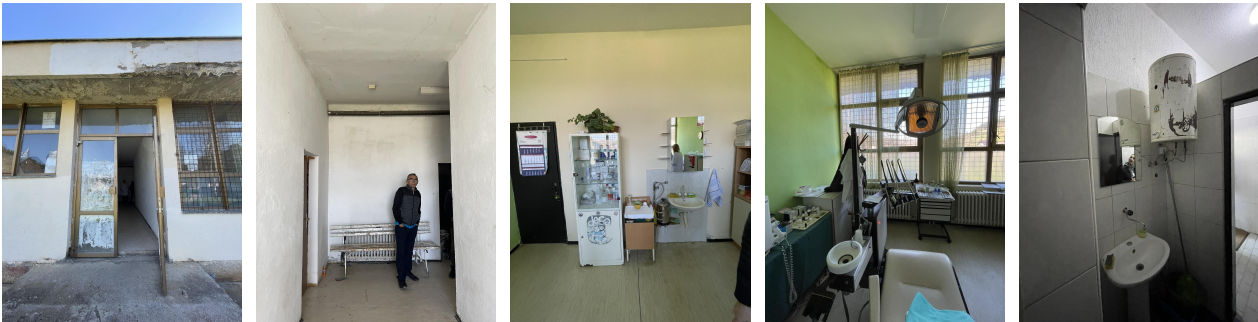

PROJEKTANT:  "URBI.PRO" d.o.o., Podgorica, ul.Radosava Burića bb, telefon 067/006-012, e-mail urbi.pro@t-com.me PDV: 30/31-14987-7, PIB: 03059847		INVESTITOR: Ministarstvo prosvjete Crne Gore	
Objekat: Stomatološke ambulante u osnovnim i srednjim školama - JU OŠ "Mahmut Adrović", Petnjica		Lokacija: Petnjica bb, Petnjica	
Glavni inženjer: Dušan Džudović, d.i.a.		Vrsta tehničke dokumentacije: GLAVNI PROJEKAT	
Odgovorni inženjer: Dušan Džudović, d.i.a.		Dio tehničke dokumentacije: ARHITEKTURA	RAZMJERA: R:50
Saradnici: Maja Marvučić, spec.sci.arh. Nikola Bulatović MSc arh. Milena Lukić MSc arh.		Prilog: Osnova prostorije namijenjene funkciji ambulante POSTOJEĆE STANJE	
Datum izrade i M.P. Februar, 2023.		Broj priloga: A.01.	Broj strane:
		Datum revizije i M.P.	

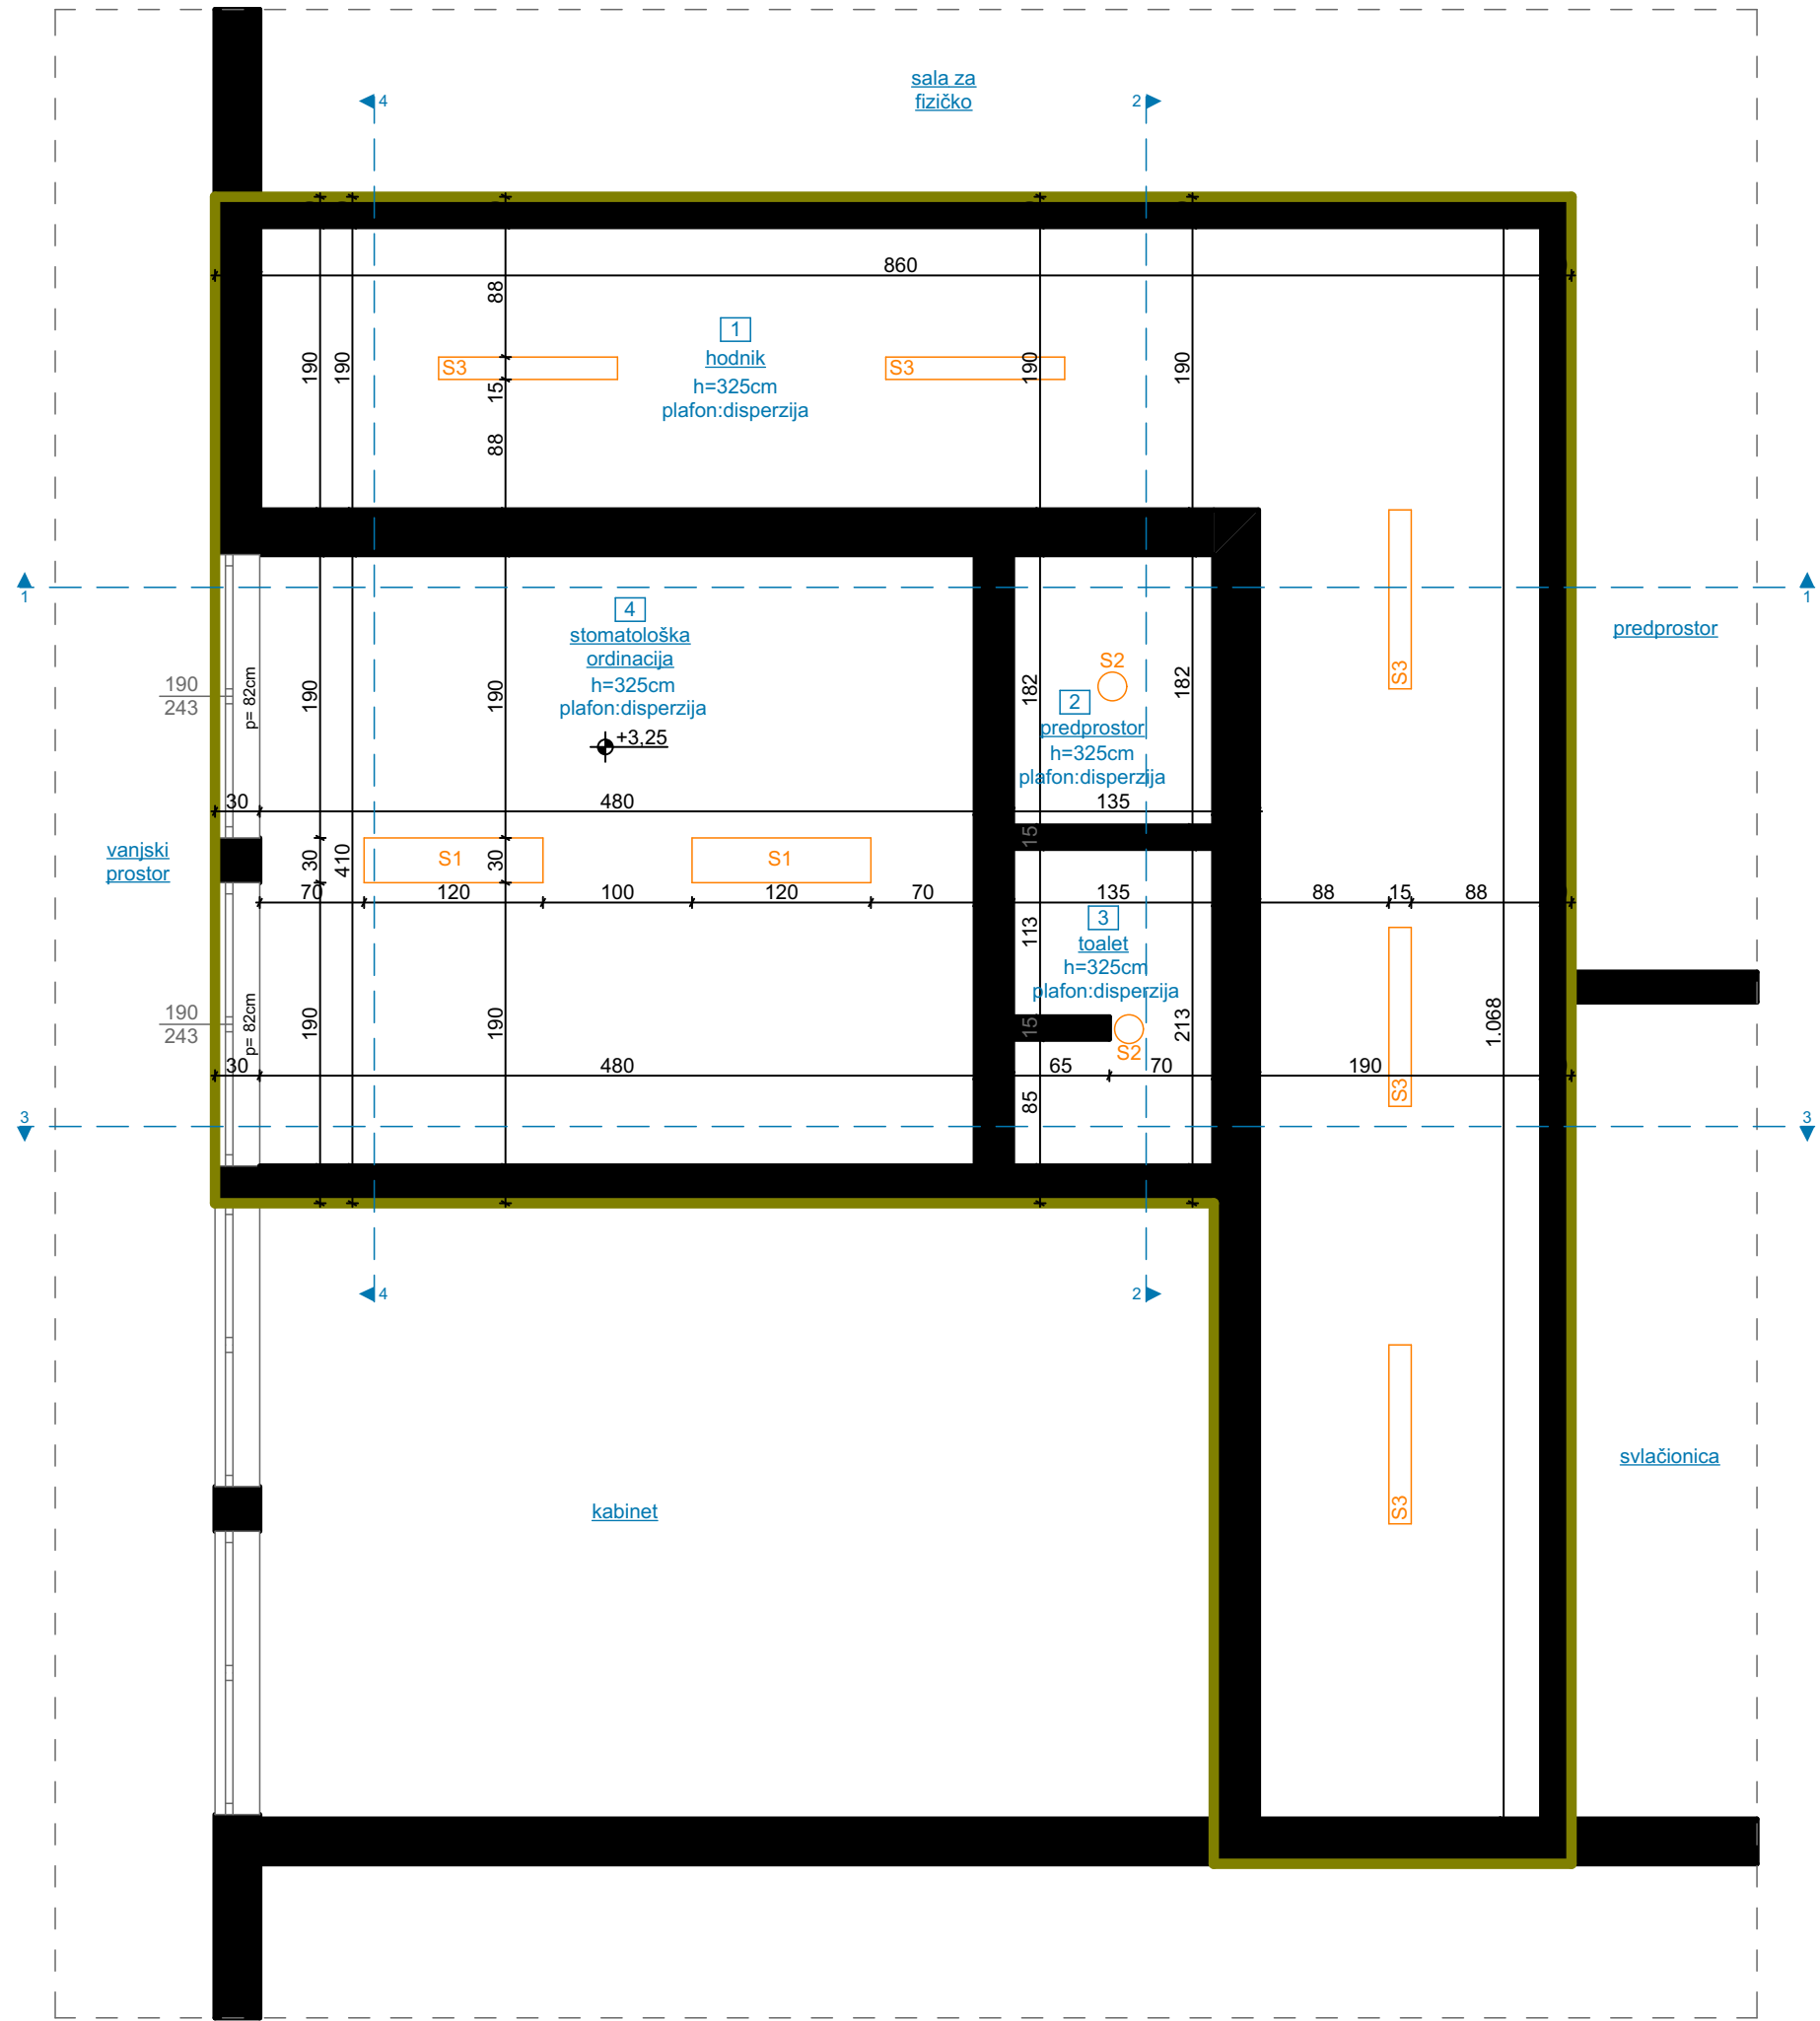

OSNOVA PLAFONA / POSTOJEĆE STANJE, R=1:50

LEGENDA - OZNAKE


- S1/S2/S3 Nadgradna svjetiljka
- +3.25 Visinska kota
- Dio objekta na kom se vrše intervencije

FOTODOKUMENTACIJA




PROJEKTANT:  "URBI.PRO" d.o.o., Podgorica, ul.Radosava Burića bb, telefon 067/006-012, e-mail urbi.pro@t-com.me PDV: 30/31-14987-7, PIB: 03059847		INVESTITOR: Ministarstvo prosvjete Crne Gore	
Objekat: Stomatološke ambulante u osnovnim i srednjim školama - JU OŠ "Mahmut Adrović", Petnjica		Lokacija: Petnjica bb, Petnjica	
Glavni inženjer: Dušan Džudović, d.i.a.		Vrsta tehničke dokumentacije: GLAVNI PROJEKAT	
Odgovorni inženjer: Dušan Džudović, d.i.a.		Dio tehničke dokumentacije: ARHITEKTURA	
Saradnici: Maja Marvučić, spec.sci.arh. Nikola Bulatović MSc arh. Milena Lukić MSc arh.		Prilog: Osnova plafona POSTOJEĆE STANJE	Broj priloga: A.02.
Datum izrade i M.P. Februar, 2023.		Datum revizije i M.P.	
		RAZMJERA: R:50	
		Broj strane:	


IZGLED 1-1 Završna obrada - disperzija; keramika do visine 230cm, od 230cm do 325 disperzija;

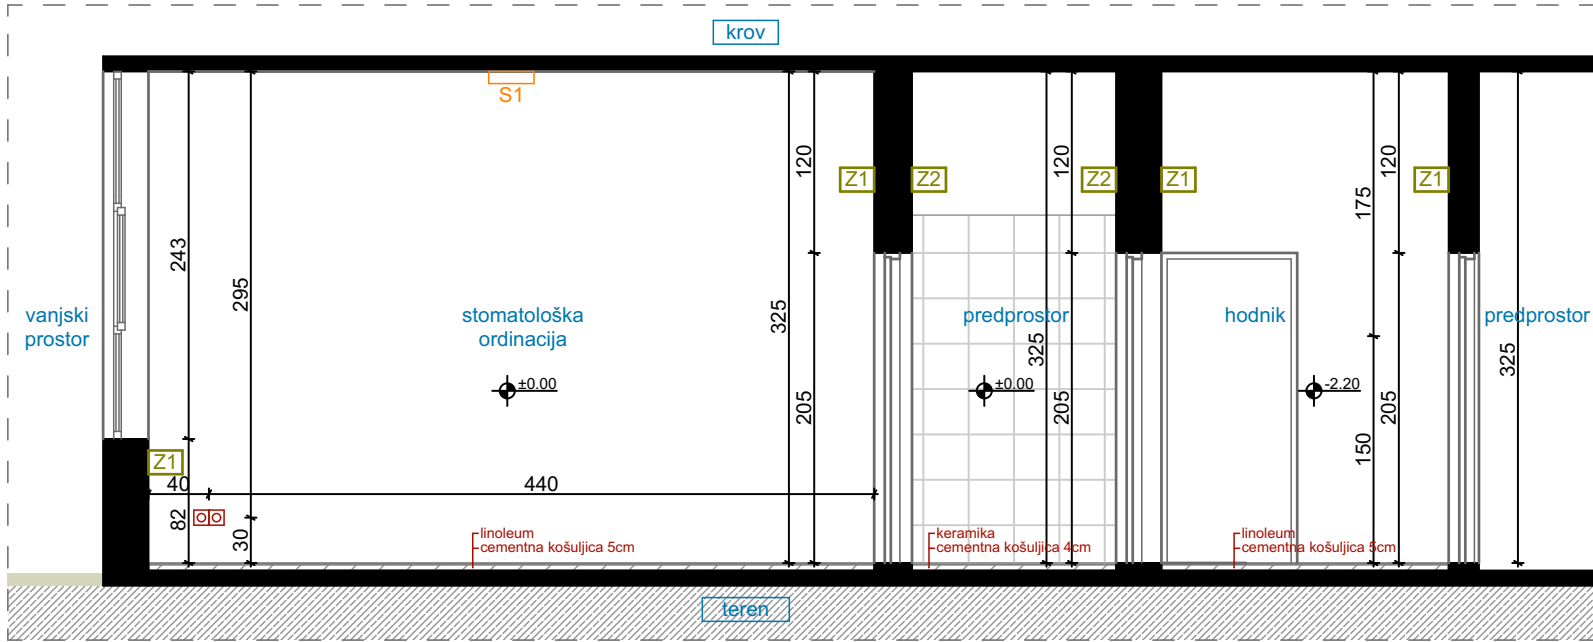


IZGLED 2-2 Završna obrada - disperzija; keramika do visine 126cm, od 126cm do 325 disperzija;

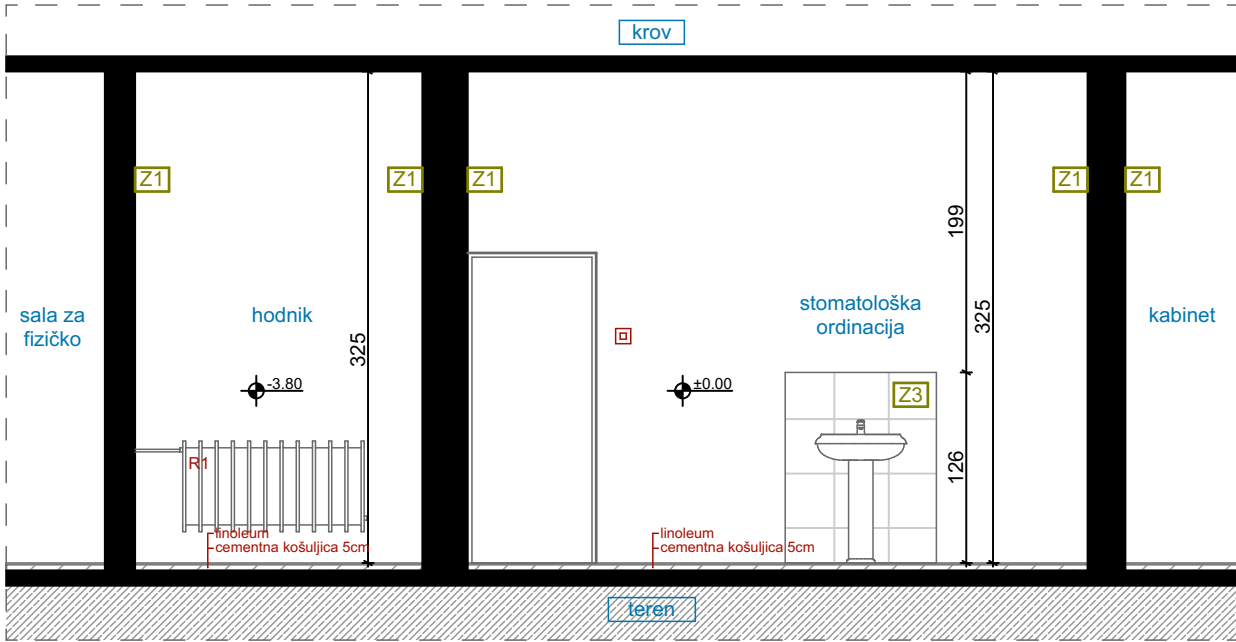

IZGLED 3-3 Završna obrada - disperzija; keramika do visine 230cm, od 230cm do 325 disperzija;

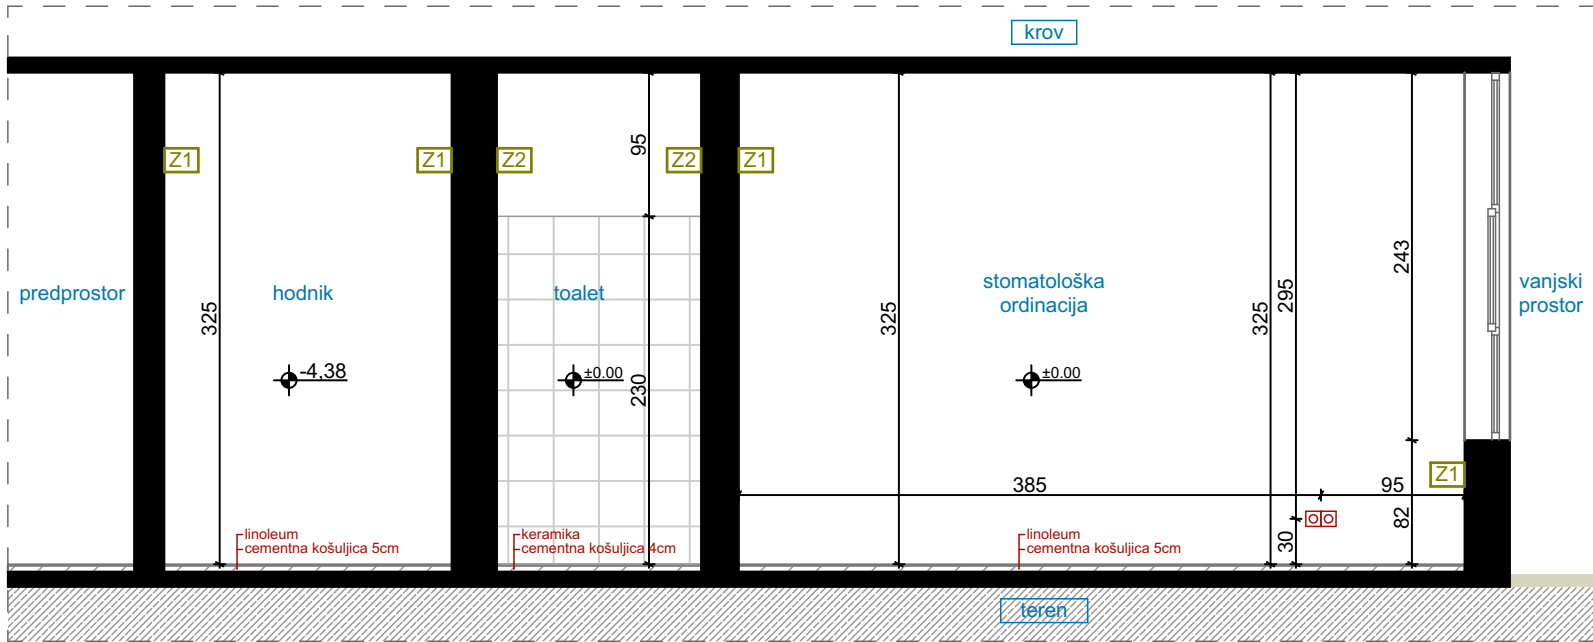

IZGLED 4-4 Završna obrada - disperzija;

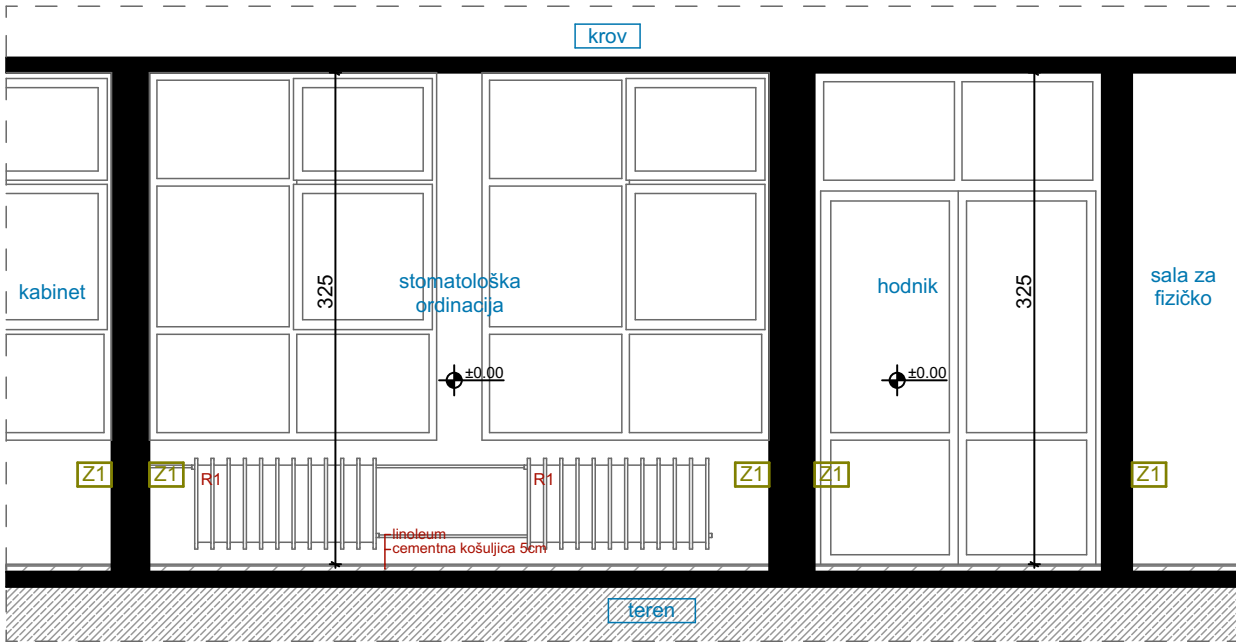


IZGLEDI ZIDOVA / POSTOJEĆE STANJE, R=1:50

LEGENDA - OZNAKE

- Dvofazna utičnica
- Prekidač
- Nadgradna svjetiljka
- Dubinska kota
- Z1 postojeći zid (završna obrada disperzija)
- Z2 postojeći zid (završna obrada - do h=230cm-keramika / od h=230 do 325cm disperzija)
- Z3 postojeći zid (završna obrada - do h=126cm-keramika / od h=126 do 325cm disperzija)
- dio objekta na kom se vrše intervencije

FOTODOKUMENTACIJA

PROJEKTANT:  "URBI.PRO" d.o.o., Podgorica, ul.Radosava Burića bb, telefon 067/006-012, e-mail urbi.pro@t-com.me PDV: 30/31-14987-7, PIB: 03059847		INVESTITOR: Ministarstvo prosvjete Crne Gore	
Objekat: Stomatološke ambulate u osnovnim i srednjim školama - JU OŠ "Mahmut Adrović", Petnjica		Lokacija: Petnjica bb, Petnjica	
Glavni inženjer: Dušan Džudović, d.i.a.		Vrsta tehničke dokumentacije: GLAVNI PROJEKAT	
Odgovorni inženjer: Dušan Džudović, d.i.a.		Dio tehničke dokumentacije: ARHITEKTURA	
Saradnici: Maja Marvučić, spec.sci.arh. Nikola Butković MSc arh. Milena Lukić MSc arh.		Prilog: Izgledi zidova POSTOJEĆE STANJE	RAZMJERA: R:50
Datum izrade i M.P. Februar, 2023.		Broj priloga: A.03.	Broj strane:
Datum revizije i M.P.			

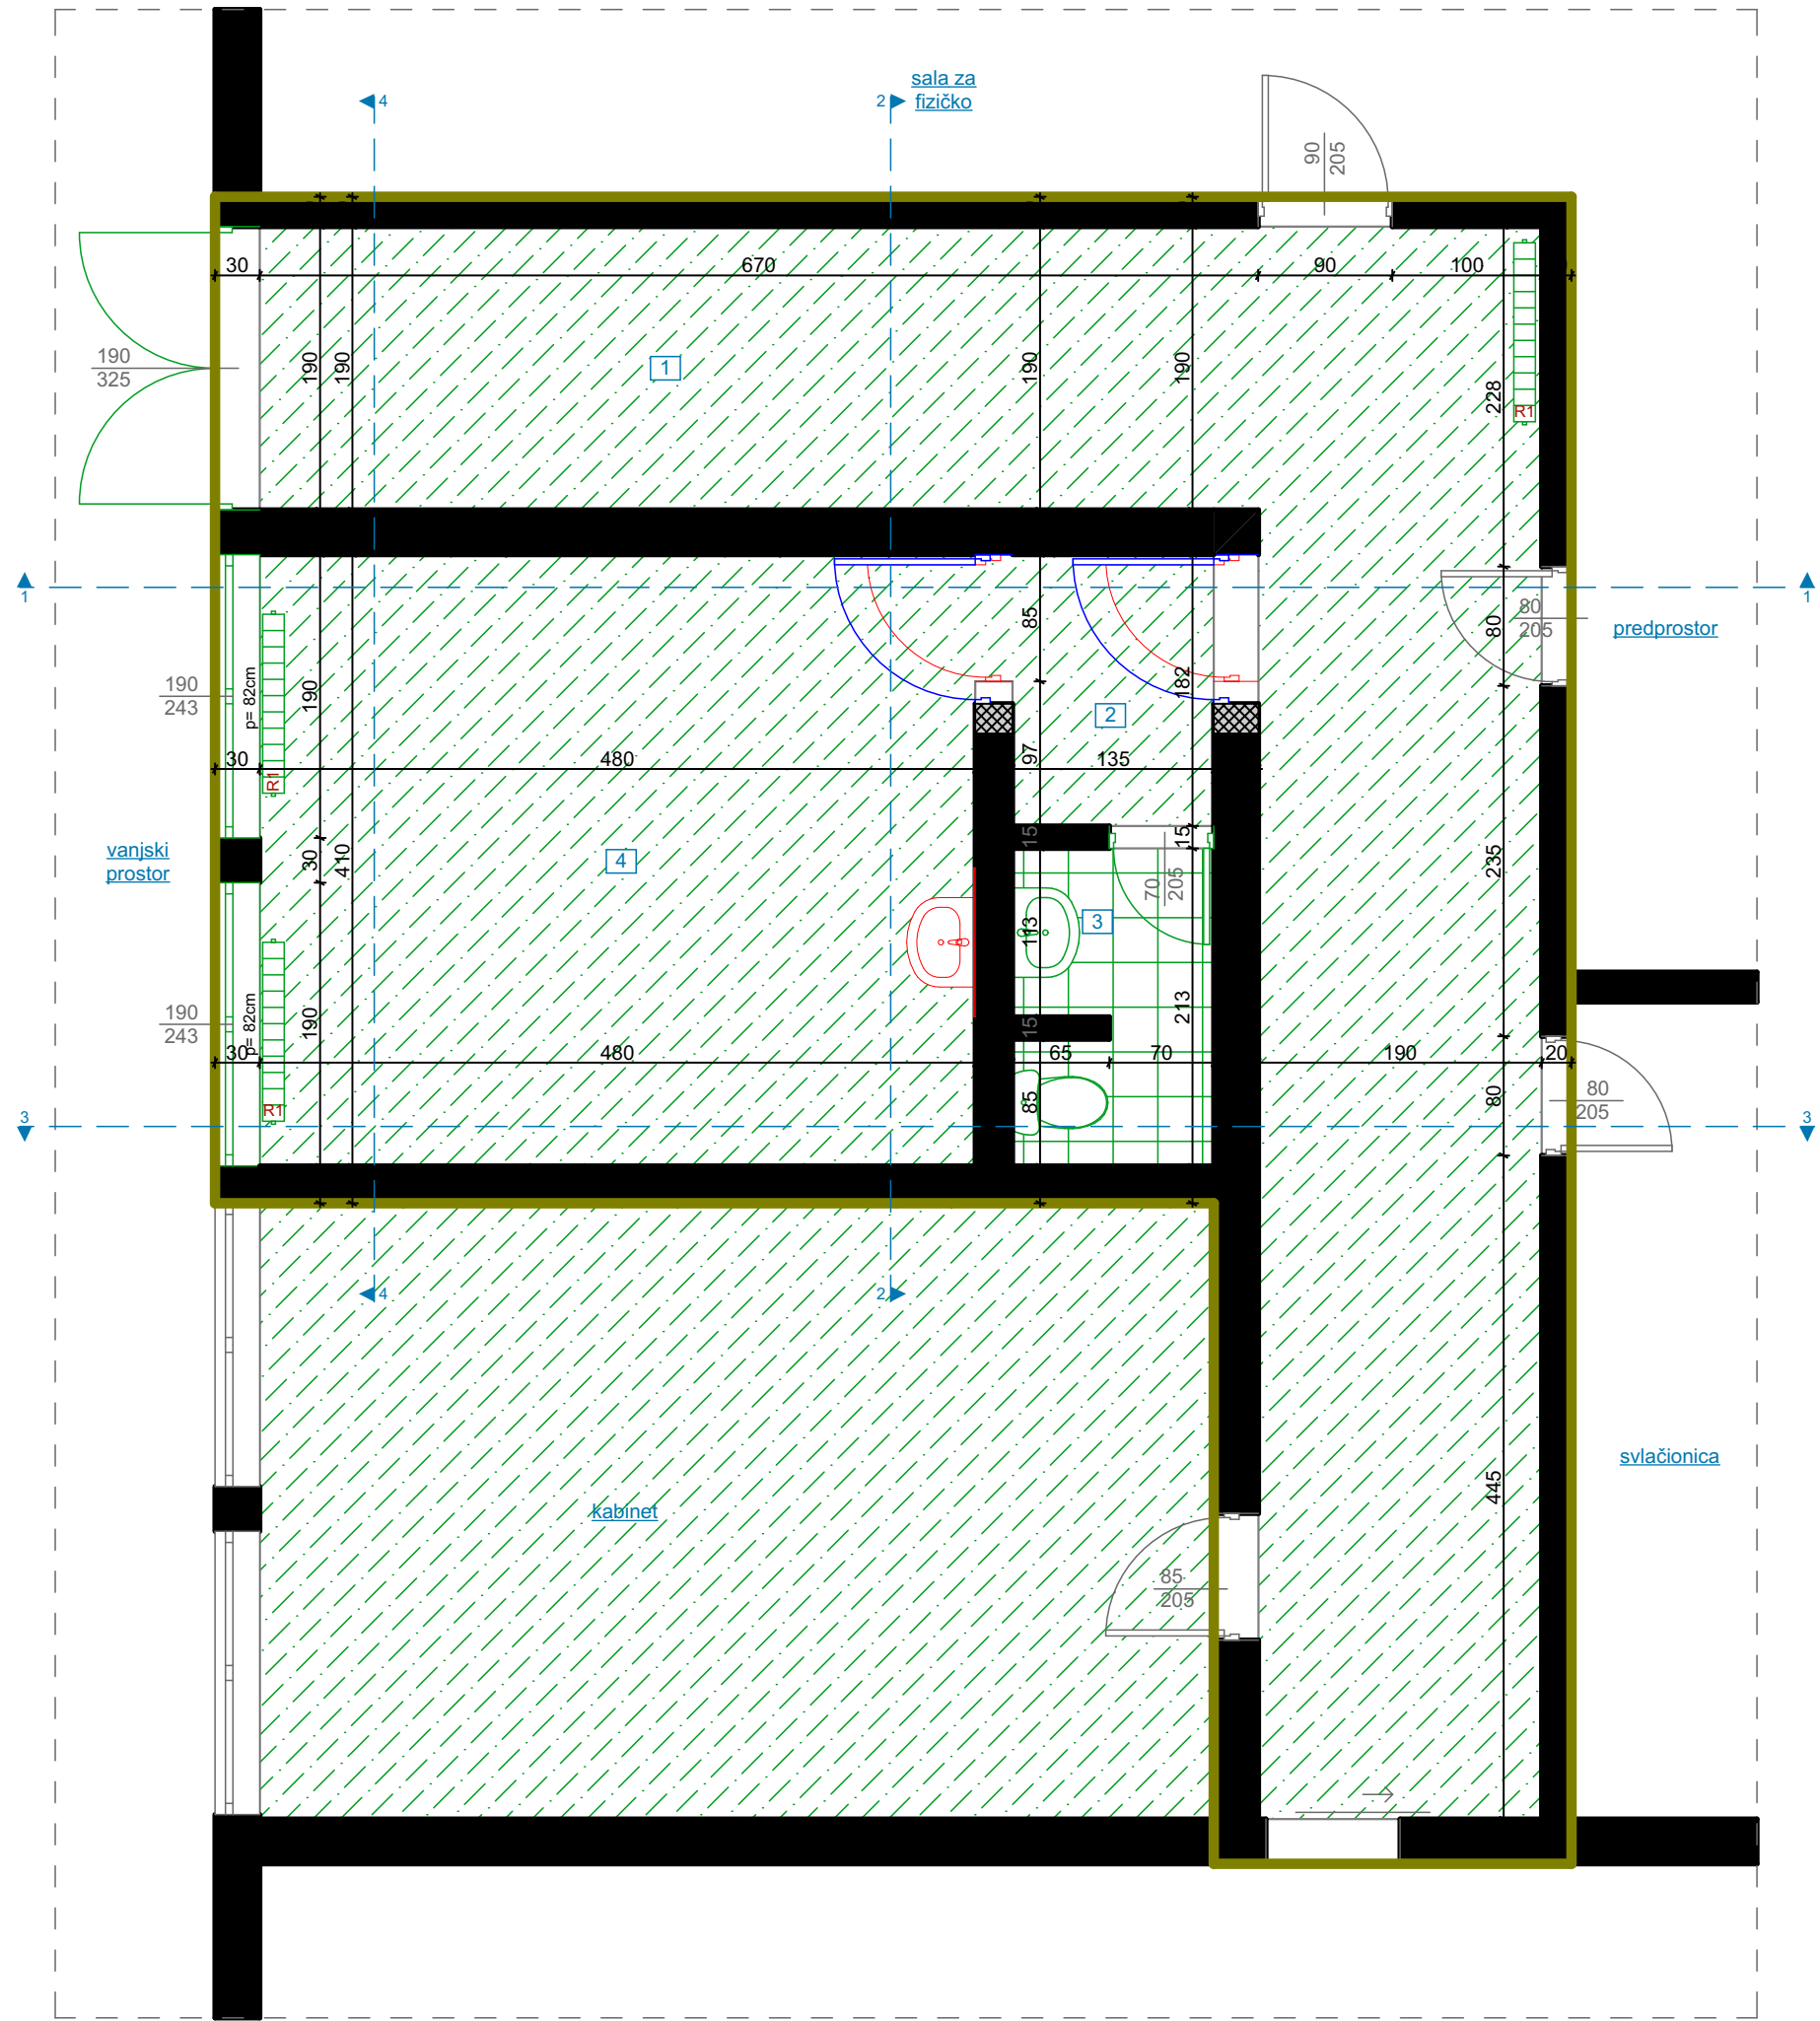


PLAN INTERVENCIJA, R=1:50

LEGENDA - PROSTORIJE


br	naziv prostorije	obrada poda	obrada zida	obrada plafona	m ²
1.	hodnik	linoleum	disperzija	disperzija	33,02
2.	predprostor	linoleum	keramika	disperzija	2,45
3.	toalet	keramika	keramika	disperzija	2,77
4.	stomatološka ordinacija	linoleum	disperzija	disperzija	19,68
			UKUPNA NETO POVRŠINA PROSTORIJA: 57,92		

LEGENDA - OZNAKE

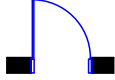
-  dio objekta na kom se vrše intervencije
-  uklanjanje
-  novoplanirano
-  uklanjanje starog i postavljanje novog poda (keramika)
-  uklanjanje starog i postavljanje novog poda (pvc)
-  ugradnja nove bravarije
-  demontaža bravarije
-  uklanjanje stare i postavljanje nove bravarije

PROJEKTANT:  "URBI.PRO" d.o.o., Podgorica, ul.Radosava Burića bb, telefon 067/006-012, e-mail urbi.pro@t-com.me PDV: 30/31-14987-7, PIB: 03059847		INVESTITOR: Ministarstvo prosvjete Crne Gore	
Objekat: Stomatološke ambulante u osnovnim i srednjim školama - JU OŠ "Mahmut Adrović", Petnjica		Lokacija: Petnjica bb, Petnjica	
Glavni inženjer: Dušan Džudović, d.i.a.		Vrsta tehničke dokumentacije: GLAVNI PROJEKAT	
Odgovorni inženjer: Dušan Džudović, d.i.a.		Dio tehničke dokumentacije: ARHITEKTURA	
Sarađnici: Maja Marvučić, spec.sci.arh. Nikola Bulatović MSc arh. Milena Lukić MSc arh.		Prilog: Osnova prostorije namijenjene funkciji ambulance PLAN INTERVENCIJA	Broj priloga: B.01.
Datum izrade i M.P. Februar, 2023.		Datum revizije i M.P.	
		Broj strane:	


IZGLED 1-1 Završna obrada - disperzija; keramika do visine 230cm, od 230cm do 325 disperzija;

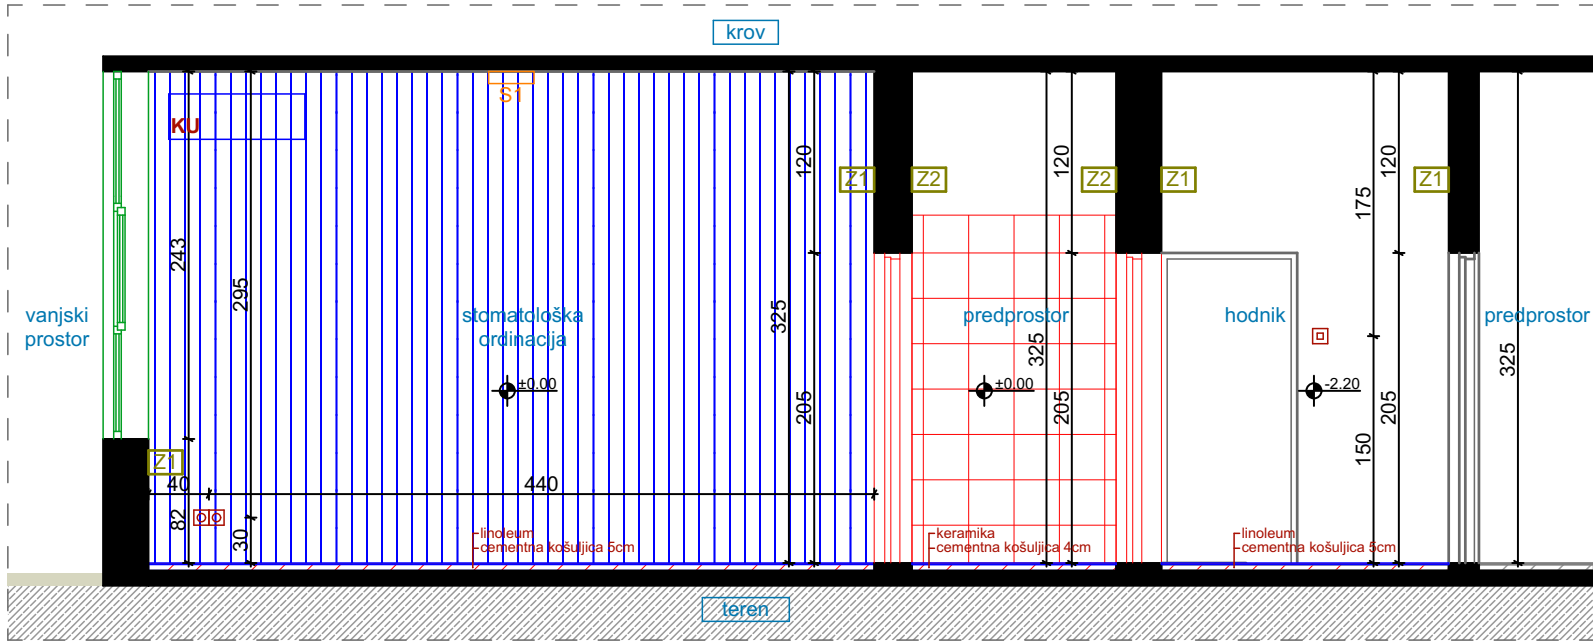


IZGLED 2-2 Završna obrada - disperzija; keramika do visine 126cm, od 126cm do 325 disperzija;

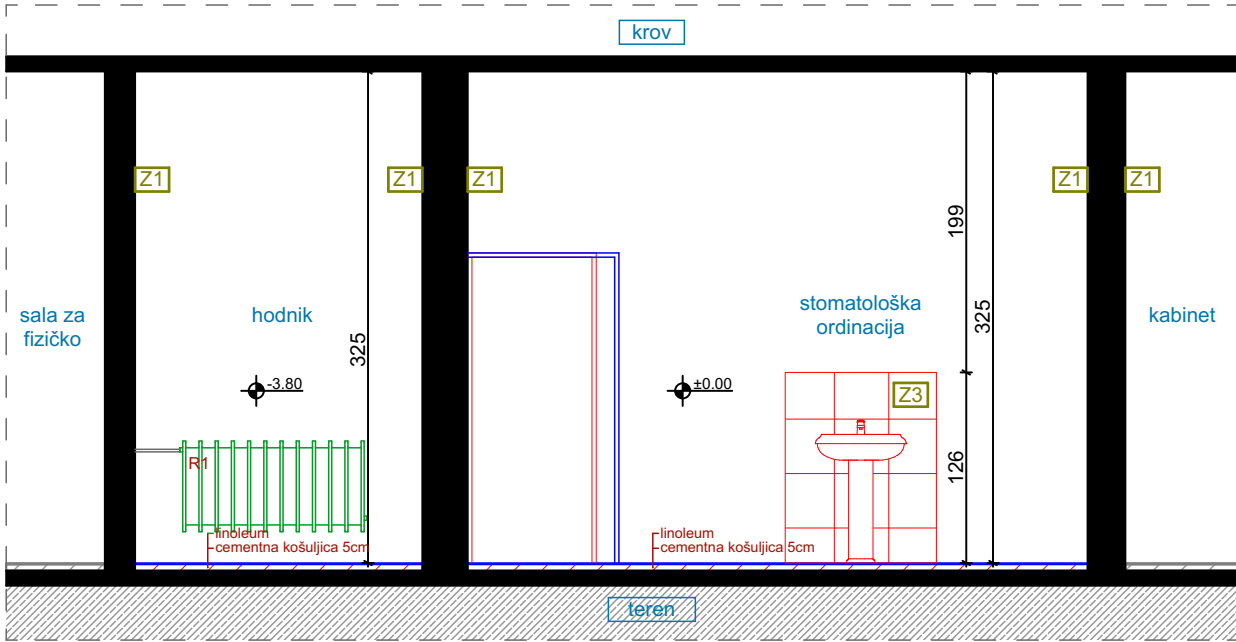

IZGLED 3-3 Završna obrada - disperzija; keramika do visine 230cm, od 230cm do 325 disperzija;

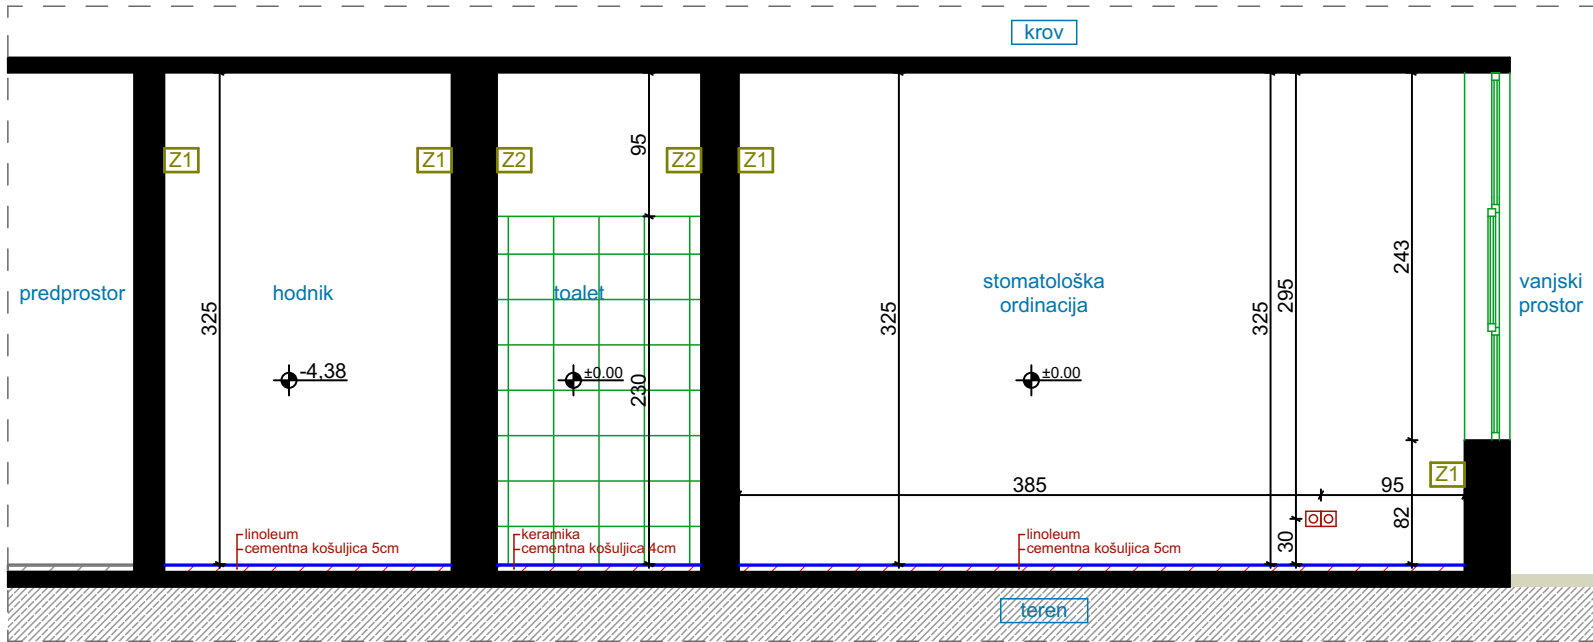

IZGLED 4-4 Završna obrada - disperzija;

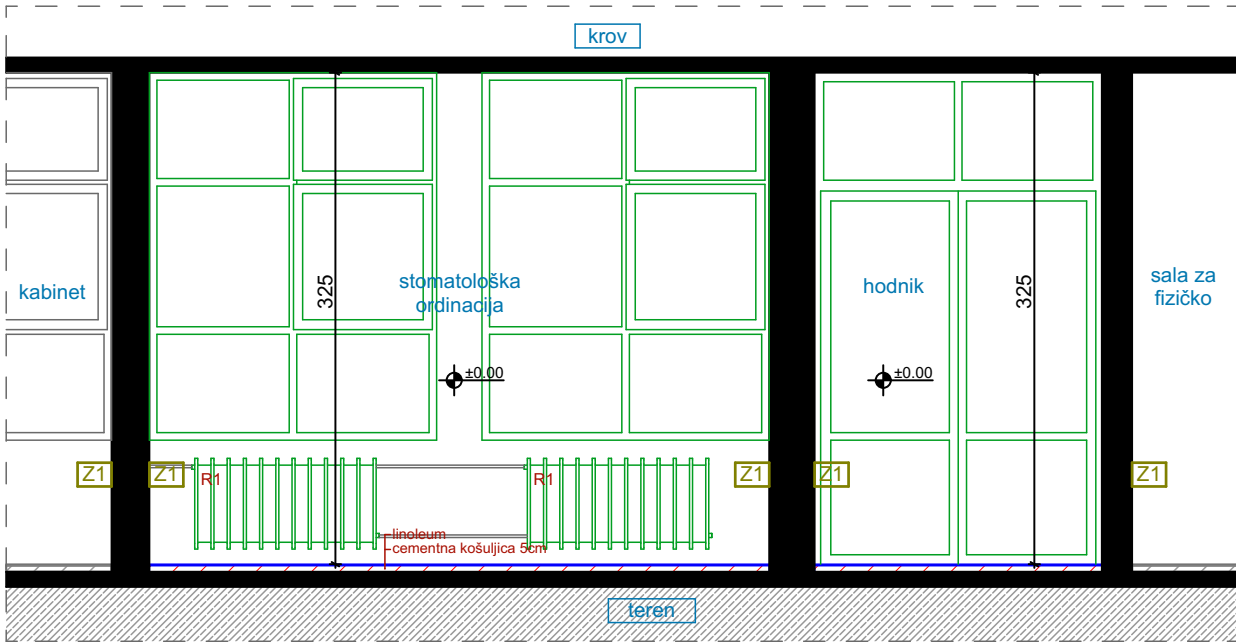

IZGLEDI ZIDOVA / PLAN INTERVENCIJA, R=1:50

LEGENDA - OZNAKE


- | | | | |
|--|----------------------|--|---|
| | Dvofazna utičnica | | postojeći zid (završna obrada disperzija) |
| | Nadgradna svjetiljka | | postojeći zid (završna obrada - do h=230cm-keramika / od h=230 do 325cm disperzija) |
| | Klima uređaj | | postojeći zid (završna obrada - do h=126cm-keramika / od h=126 do 325cm disperzija) |
| | Dubinska kota | | dio objekta na kom se vrše intervencije |

LEGENDA INTERVENCIJA

- | | |
|--|---------------------------------------|
| | novoplanirano |
| | uklanjanje |
| | zamjena postojećeg novim |
| | zamjena postojećih slojeva poda novim |
| | uklanjanje postojeće zidne keramike |
| | postavljanje pvc vodootporne tapete |

PROJEKTANT:  "URBI.PRO" d.o.o., Podgorica, ul.Radosava Burića bb, telefon 067/006-012, e-mail urbi.pro@t-com.me PDV: 30/31-14987-7, PIB: 03059847		INVESTITOR: Ministarstvo prosvjete Crne Gore	
Objekat: Stomatološke ambulante u osnovnim i srednjim školama - JU OŠ "Mahmut Adrović", Petnjica		Lokacija: Petnjica bb, Petnjica	
Glavni inženjer: Dušan Džudović, d.i.a.		Vrsta tehničke dokumentacije: GLAVNI PROJEKAT	
Odgovorni inženjer: Dušan Džudović, d.i.a.		Dio tehničke dokumentacije: ARHITEKTURA	
Saradnici: Maja Marvučić, spec.sci.arh. Nikola Butatović MSc arh. Milena Lukić MSc arh.		Prilog: Izgledi zidova PLAN INTERVENCIJA	Broj priloga: B.02.
Datum izrade i M.P. Februar, 2023.		Datum revizije i M.P.	
		Broj strane: R:50	

C- PLANIRANO STANJE

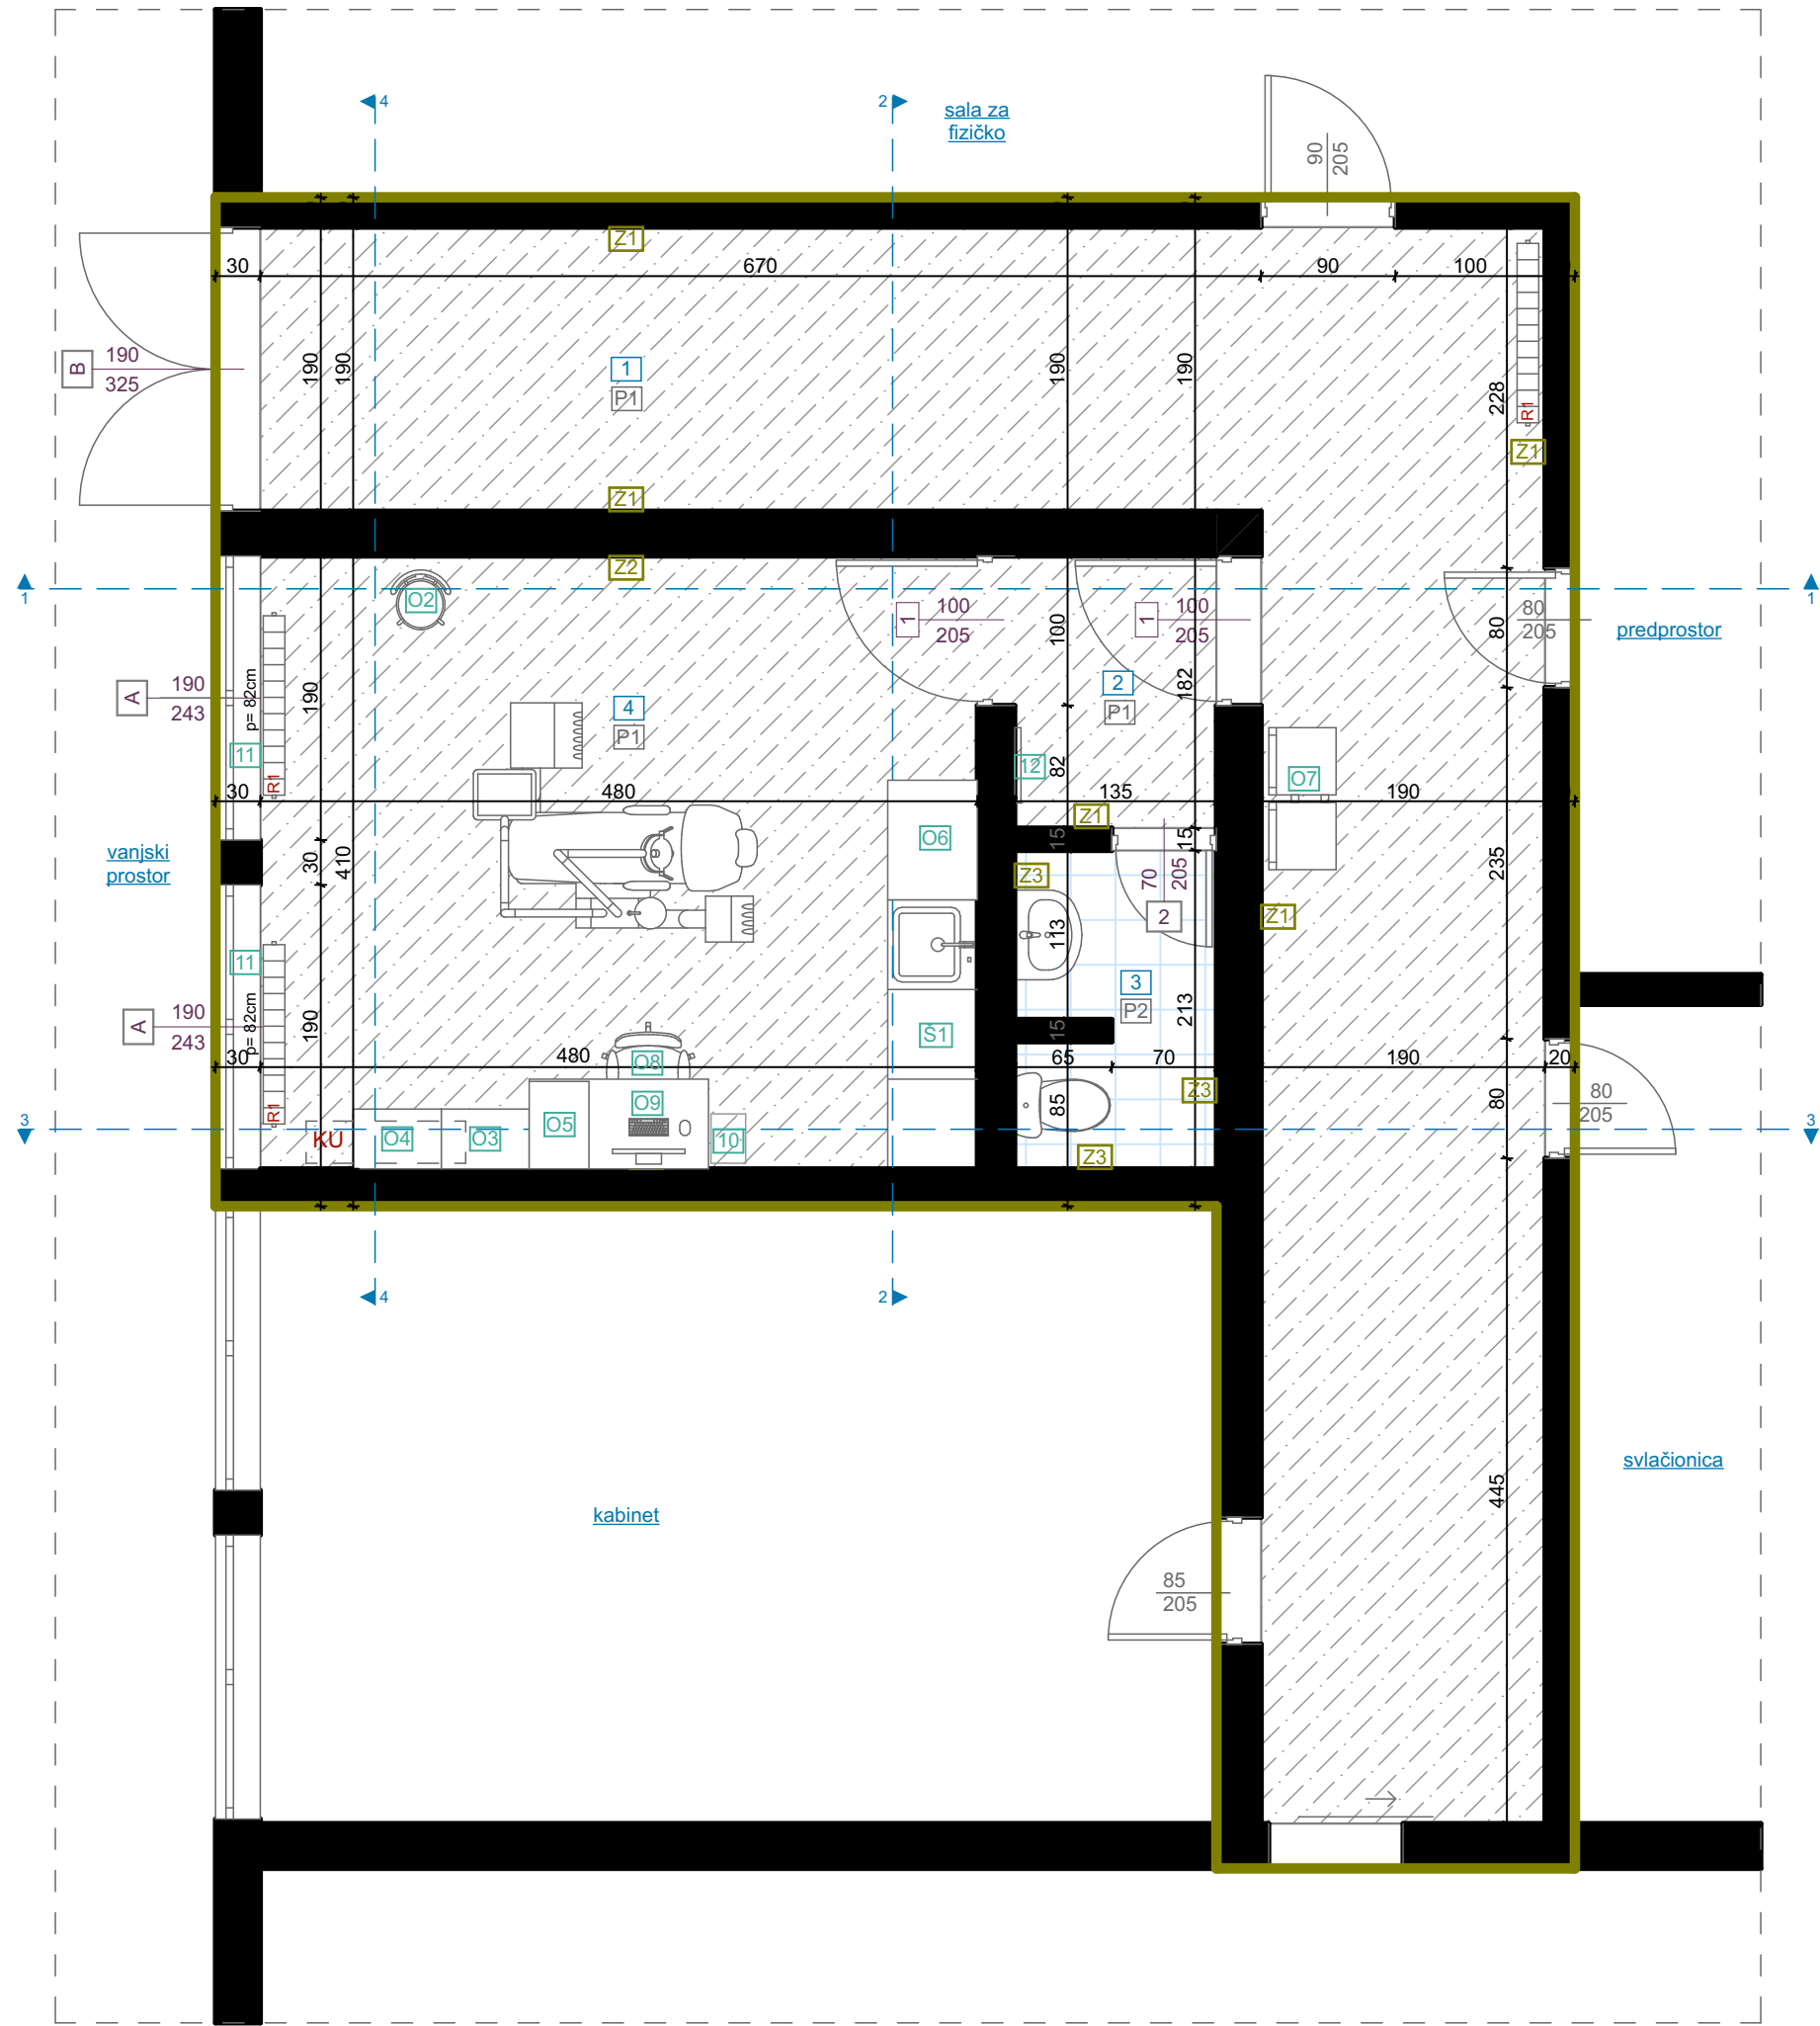

OSNOVA PLANIRANOG STANJA, R=1:50


LEGENDA - PROSTORIJE

br	naziv prostorije	obrada poda	obrada zida	obrada plafona	m ²
1.	hodnik	pvc	disperzija	disperzija	33,02
2.	predprostor	pvc	disperzija	disperzija	2,45
3.	toalet	keramika	keramika	disperzija	2,77
4.	stomatološka ordinacija	pvc	disperzija / pvc tapeta	disperzija	19,68
			UKUPNA NETO POVRŠINA PROSTORIJA: 57,92		

LEGENDA - OZNAKE

O1 oznaka šeme namještaja	P1 novi pod
R1 radiator	1. pvc
KU klima uređaj	2. cementna košuljica 4 cm
završna obrada poda - pvc	3. pvc folija
serklaž	4. termoizolacija 2 cm
Z1 postojeći zid - završna obrada disperzija	5. hidroizolacija
Z2 postojeći zid - završna obrada pvc vodootporna tapeta	6. postojeća betonska ploča
dio objekta na kom se vrše intervencije	P2 novi pod
	1. keramika 0,7cm
	2. hidroizolacija
	3. cementna košuljica 4-6 cm
	4. hidroizolacija
	5. postojeća betonska ploča

PROJEKTANT: URBI.PRO "URBI.PRO" d.o.o., Podgorica, ul.Radosava Burića bb, telefon 067/006-012, e-mail urbi.pro@t-com.me PDV: 30/31-14987-7, PIB: 03059847	INVESTITOR: Ministarstvo prosvjete Crne Gore		
Objekat: Stomatološke ambulante u osnovnim i srednjim školama - JU OŠ "Mahmut Adrović", Petnjica	Lokacija: Petnjica bb, Petnjica		
Glavni inženjer: Dušan Džudović, d.i.a.	Vrsta tehničke dokumentacije: GLAVNI PROJEKAT		
Odgovorni inženjer: Dušan Džudović, d.i.a.	Dio tehničke dokumentacije: ARHITEKTURA		RAZMJERA: R:50
Saradnici: Maja Marvučić, spec.sci.arh. Nikola Bulatović MSc arh. Milena Lukić MSc arh.	Prilog: Osnova stomatološke ambulante PLANIRANO STANJE	Broj priloga: C.01.	Broj strane:
Datum izrade i M.P. Februar, 2023.	Datum revizije i M.P.		

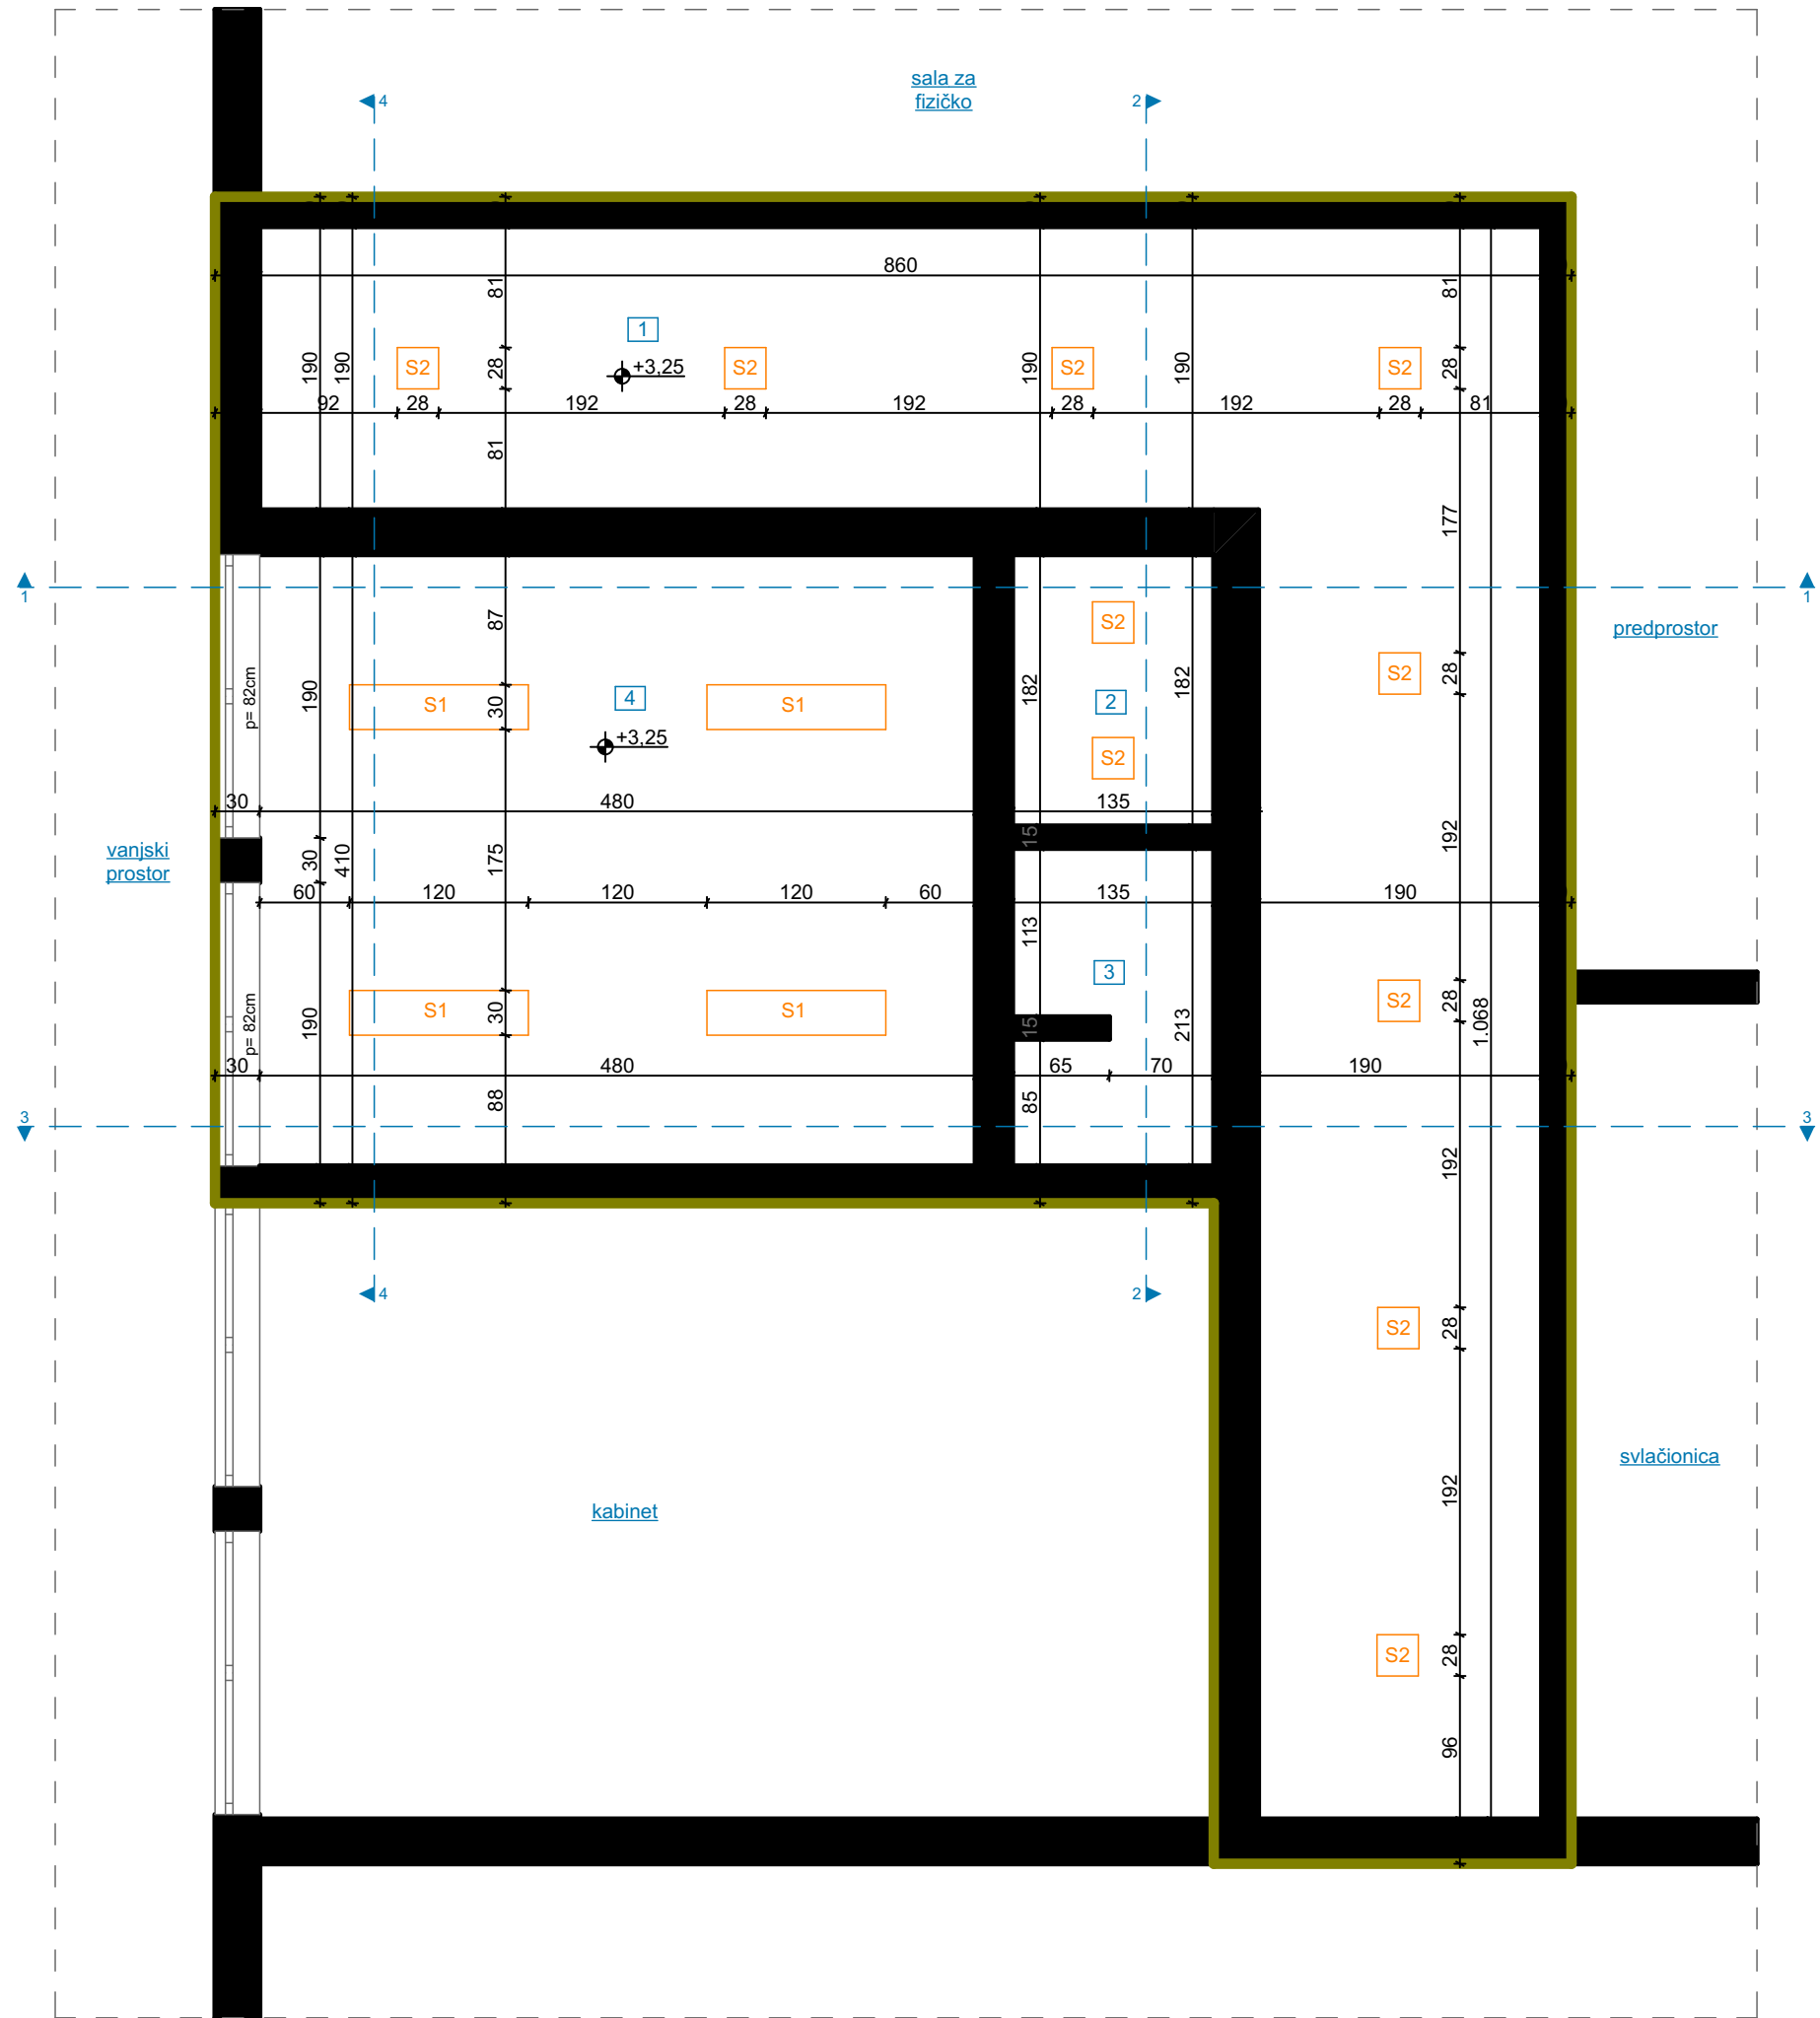

OSNOVA PLAFONA / PLANIRANO STANJE, R=1:50

LEGENDA - PROSTORIJE

br	naziv prostorije	obrada poda	obrada zida	obrada plafona	m ²
1.	hodnik	pvc	disperzija	disperzija	33,02
2.	predprostor	pvc	disperzija	disperzija	2,45
3.	toalet	keramika	keramika	disperzija	2,77
4.	stomatološka ordinacija	pvc	disperzija / pvc tapeta	disperzija	19,68

LEGENDA - OZNAKE


- S1/S2

Nadgradna svjetiljka
- +3.25


Visinska kota
- Dio objekta na kom se vrše intervencije

PROJEKTANT:  "URBI.PRO" d.o.o., Podgorica, ul.Radosava Burića bb, telefon 067/006-012, e-mail urbi.pro@t-com.me PDV: 30/31-14987-7, PIB: 03059847		INVESTITOR: Ministarstvo prosvjete Crne Gore	
Objekat: Stomatološke ambulante u osnovnim i srednjim školama - JU OŠ "Mahmut Adrović", Petnjica		Lokacija: Petnjica bb, Petnjica	
Glavni inženjer: Dušan Džudović, d.i.a.		Vrsta tehničke dokumentacije: GLAVNI PROJEKAT	
Odgovorni inženjer: Dušan Džudović, d.i.a.		Dio tehničke dokumentacije: ARHITEKTURA	
Saradnici: Maja Marvučić, spec.sci.arh. Nikola Bulatović MSc arh. Milena Lukić MSc arh.		Prilog: Osnova plafona PLANIRANO STANJE	Broj priloga: C.02.
Datum izrade i M.P. Februar, 2023.		Datum revizije i M.P.	
		RAZMJERA: R:50	
		Broj strane:	


izgled '1-1'

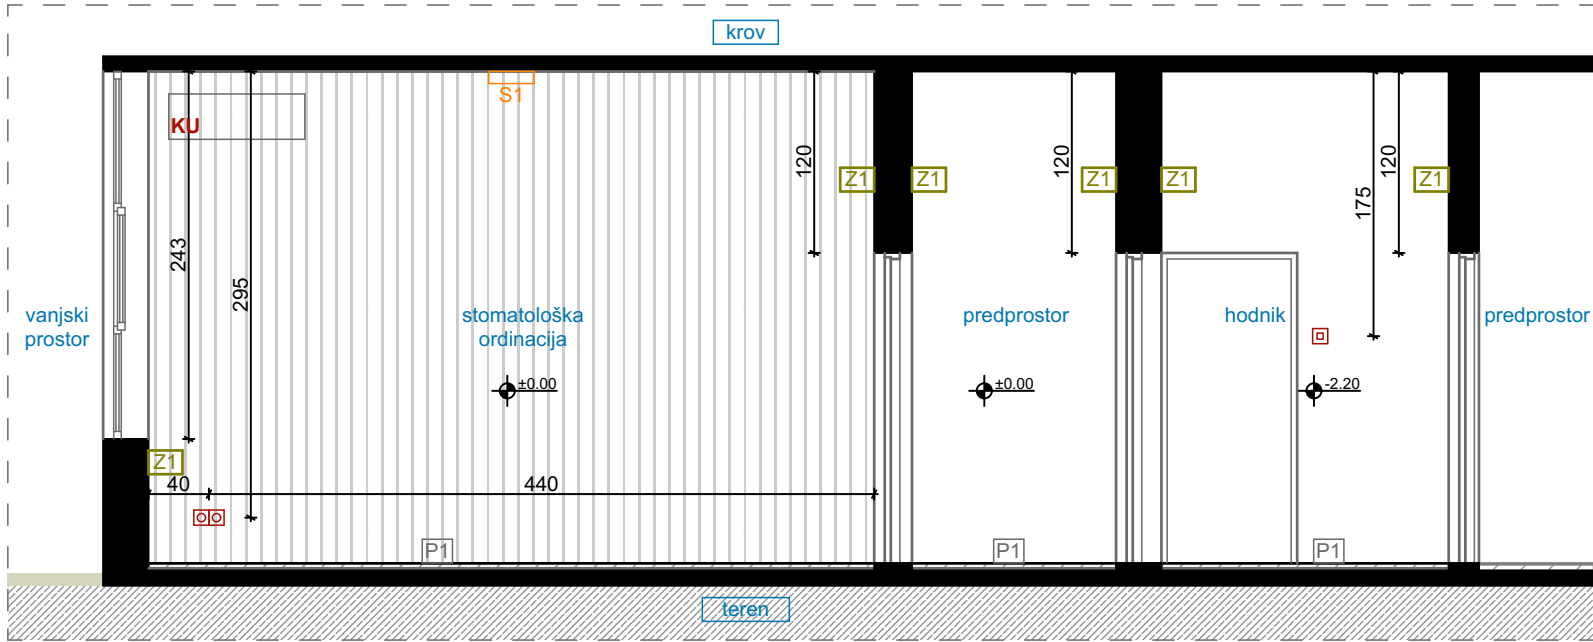


izgled '2-2'

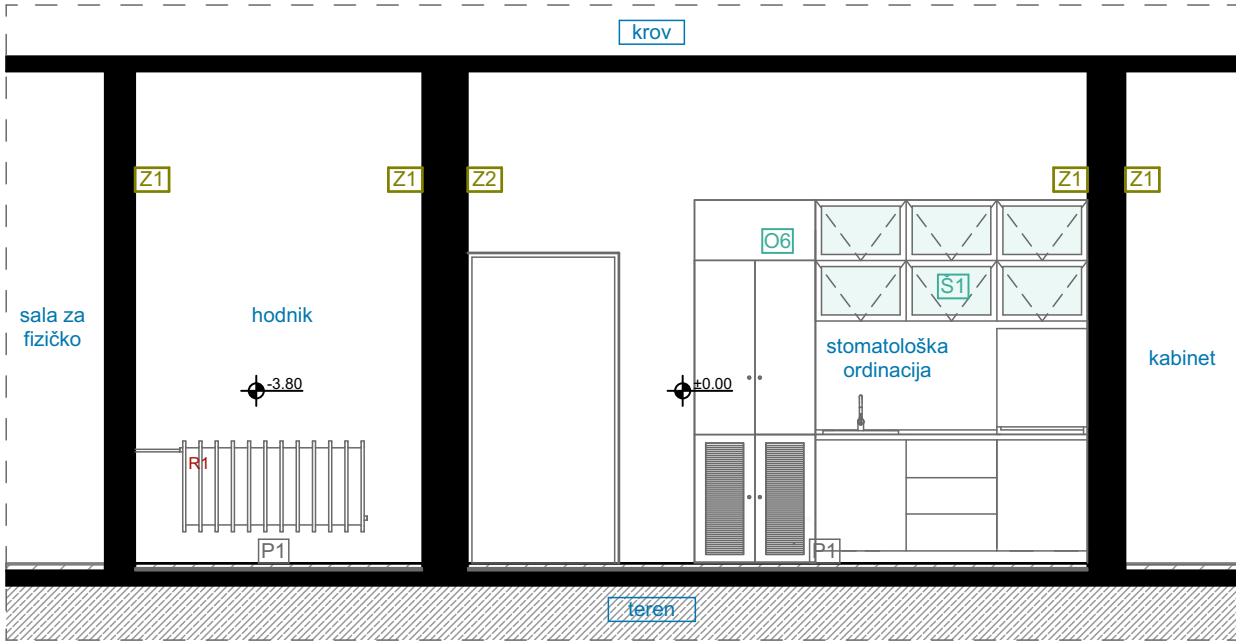

izgled '3-3'

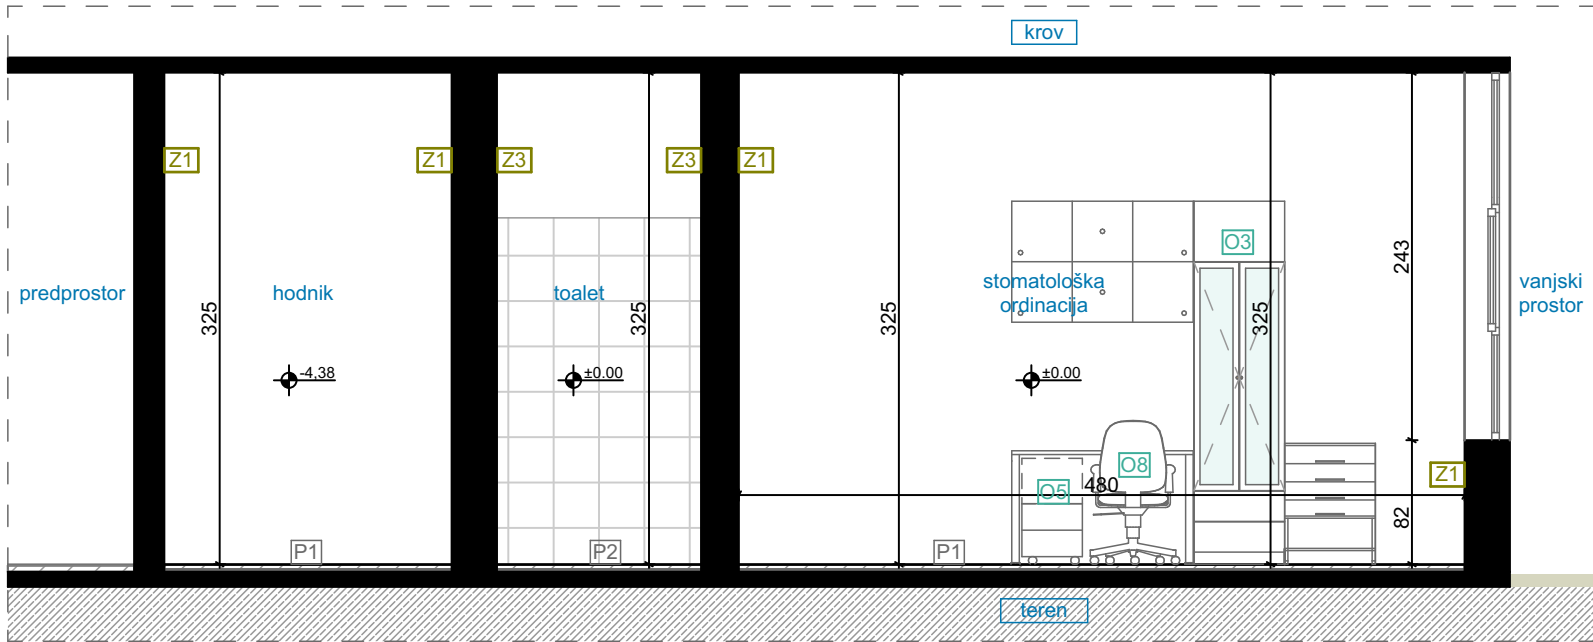

izgled '4-4'

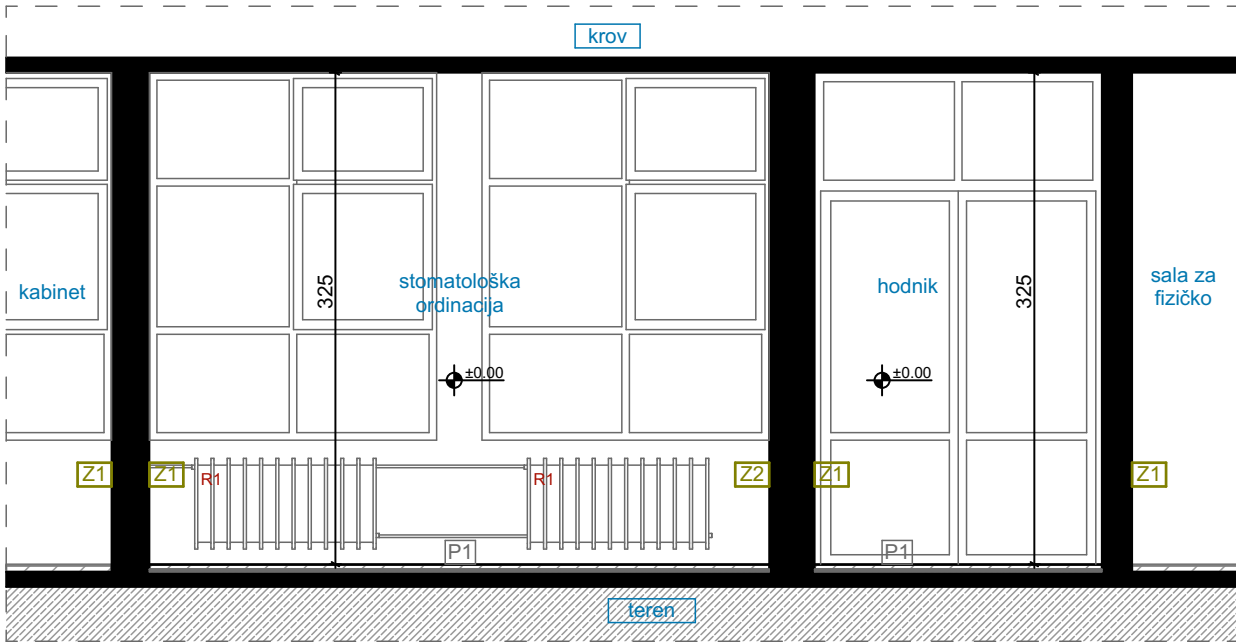

IZGLEDI ZIDOVA / PLANIRANO STANJE, R=1:50

LEGENDA - OZNAKE

O1 oznaka šeme namještaja

KU klima uređaj

S1 nadgradna svjetiljka

±0.00 dubinska kota

Z1 postojeći zid - završna obrada disperzija

Z2 postojeći zid - završna obrada pvc vodootporna tapeta

Z3 postojeći zid - završna obrada keramika

dio objekta na kom se vrše intervencije

P1 novi pod

1. pvc
2. cementna košuljica 4 cm
3. pvc folija
4. termoizolacija 2 cm
5. hidroizolacija
6. postojeća betonska ploča

P2 novi pod

1. keramika 0,7cm
2. hidroizolacija
3. cementna košuljica 4-6 cm
4. hidroizolacija
5. postojeća betonska ploča

PROJEKTANT:



"URBI.PRO" d.o.o., Podgorica,
ul.Radosava Burića bb, telefon 067/006-012,
e-mail urbi.pro@t-com.me
PDV: 30/31-14987-7, PIB: 03059847

INVESTITOR:

Ministarstvo prosvjete Crne Gore

Objekat:

Stomatološke ambulate u osnovnim i srednjim školama -
JU OŠ "Mahmut Adrović", Petnjica

Lokacija:

Petnjica bb, Petnjica

Glavni inženjer:

Dušan Džudović, d.i.a.

Vrsta tehničke dokumentacije:

GLAVNI PROJEKAT

Odgovorni inženjer:

Dušan Džudović, d.i.a.

Dio tehničke dokumentacije:

ARHITEKTURA

RAZMJERA:

R:50

Saradnici:

Maja Marvučić, spec.sci.arh.
Nikola Butatović MSc arh.
Milena Lukić MSc arh.

Prilog:

Izgledi zidova
PLANIRANO STANJE

Broj priloga:

C.03.


Broj strane:

Datum izrade i M.P.

Februar, 2023.

Datum revizije i M.P.


Naziv:	Šema unutrašnjih otvora	Oznaka pozicije:	1	
Konstrukcija:	Aluminijumski profili	Smjer otvaranja:	lijevo	desno
Boja / završna obrada:	Plastifikacija u RAL-u 7016		1	
Ispuna:	Pjeskareno pamplex staklo (4.4.1. mm)	Ukupno:	1 kom	
Mjere /cm/:	100x200cm			

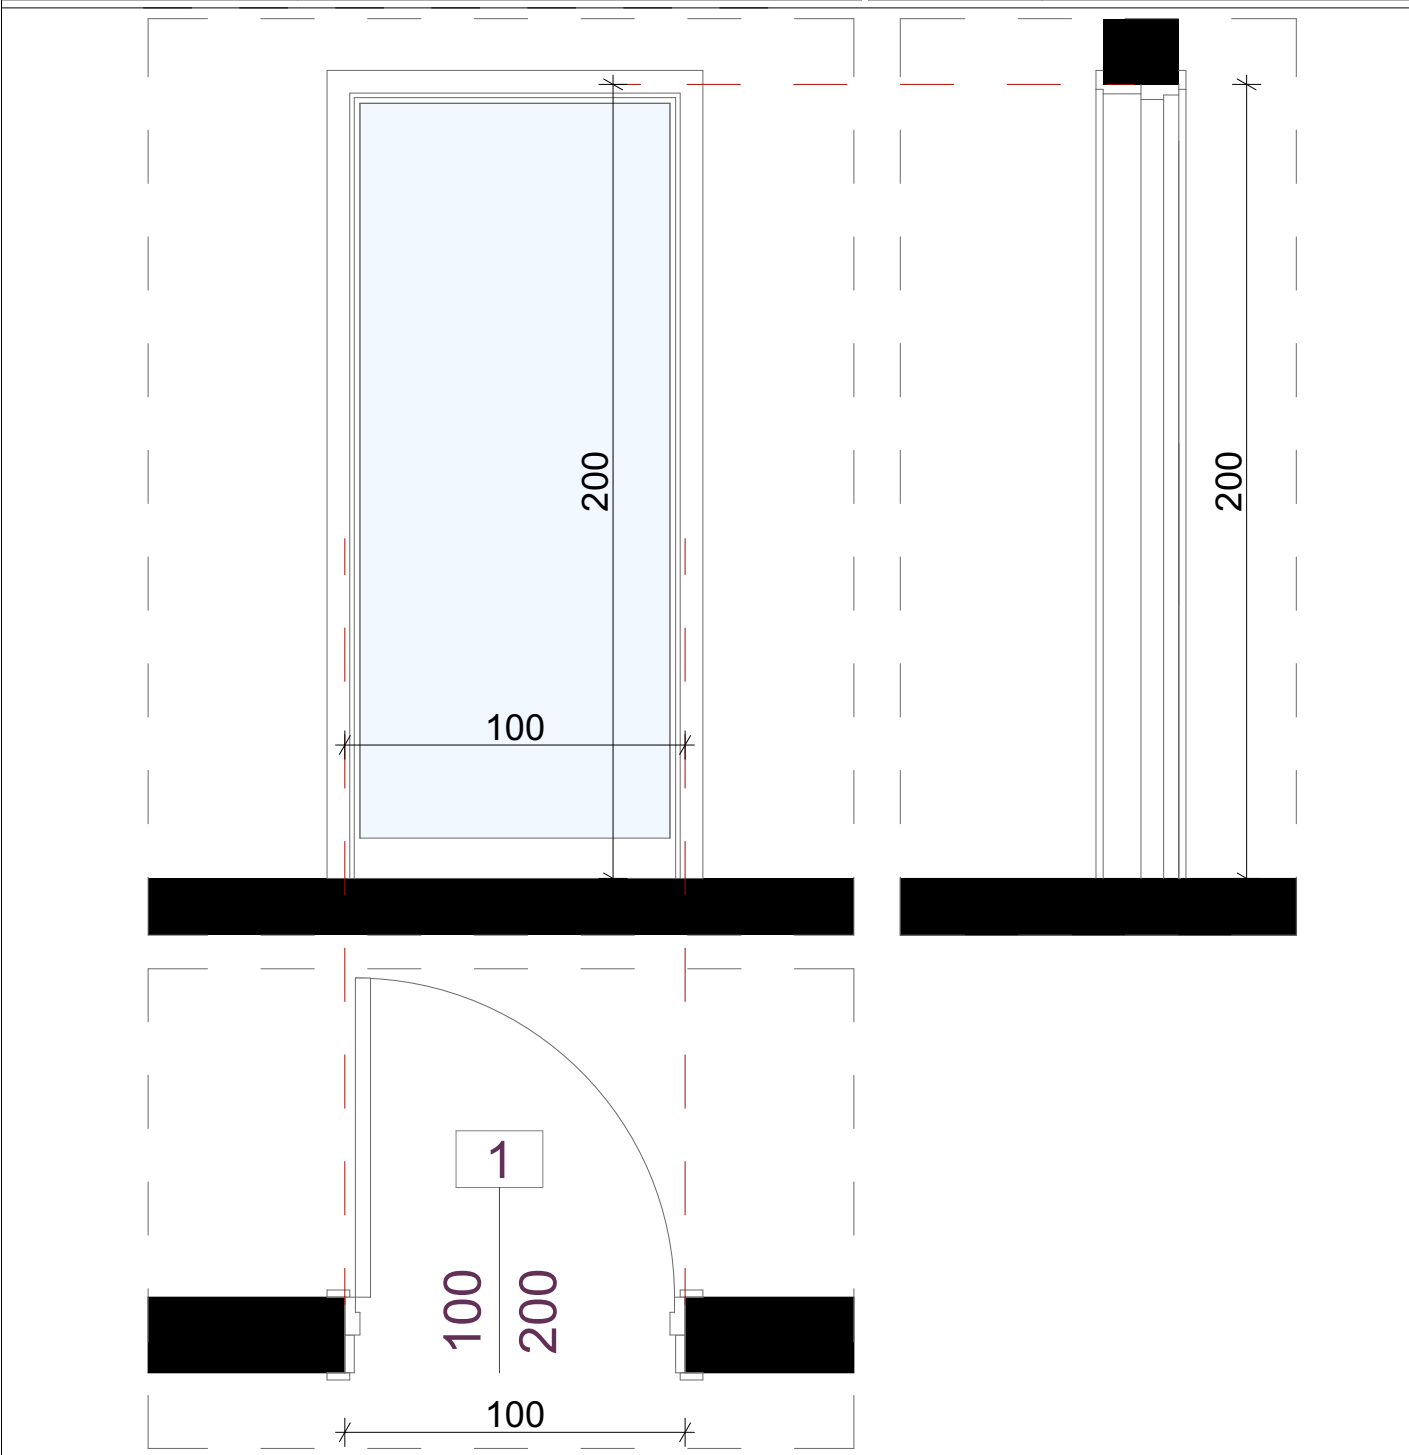

- Opis:**
- Unutrašnja jednokrilna vrata dim. 100 x 200cm.
 - Vrata su od ekstrudiranih AL profila bez termoprekida , sa ispunom stakla pjeskareno pamplex sigurnosno(4.4.1 mm).
 - Ram vrata je sa štelujućim pervajzom koji se prilagođava debljini zida.
 - Boja aluminijumske bravarije je RAL 7016.
 - Vrata snabdjeti šarkama i kvakom u metalik sivoj boji, kao i dihtung gumom na vezi krila sa štokom.
 - Ugraditi bravu sa uloškom i cilindrom i tri ključa.
 - Na vratima postaviti metalnu pločicu sa ugraviranim natpisom "Stomatološka ordinacija". Dimenzije pločice su 30x20cm(dxv)

Šeme su crtane gledano sa spoljašnje strane. Mjere su u centimetrima. Mjere provjeriti na licu mesta.	LIST BR. C.04.01.	NAZIV: Šeme unutrašnjih otvora
	DATUM: Februar, 2023.	PROJEKAT: Stomatološke ambulate u osnovnim i srednjim školama - JU OŠ "Mahmut Adrović", Petnjica
	RAZMJERA: R=1:20	LOKACIJA: Petnjica bb, Petnjica


Naziv:	Šema unutrašnjih otvora	Oznaka pozicije:	2	
Konstrukcija:	Aluminijumski profili	Smjer otvaranja:	lijevo	desno
Boja / završna obrada:	Plastifikacija u RAL-u 7016		1	/
Ispuna:	Aluminijumski panel d=20mm	Ukupno:	1 kom	
Mjere /cm/:	70x205cm			

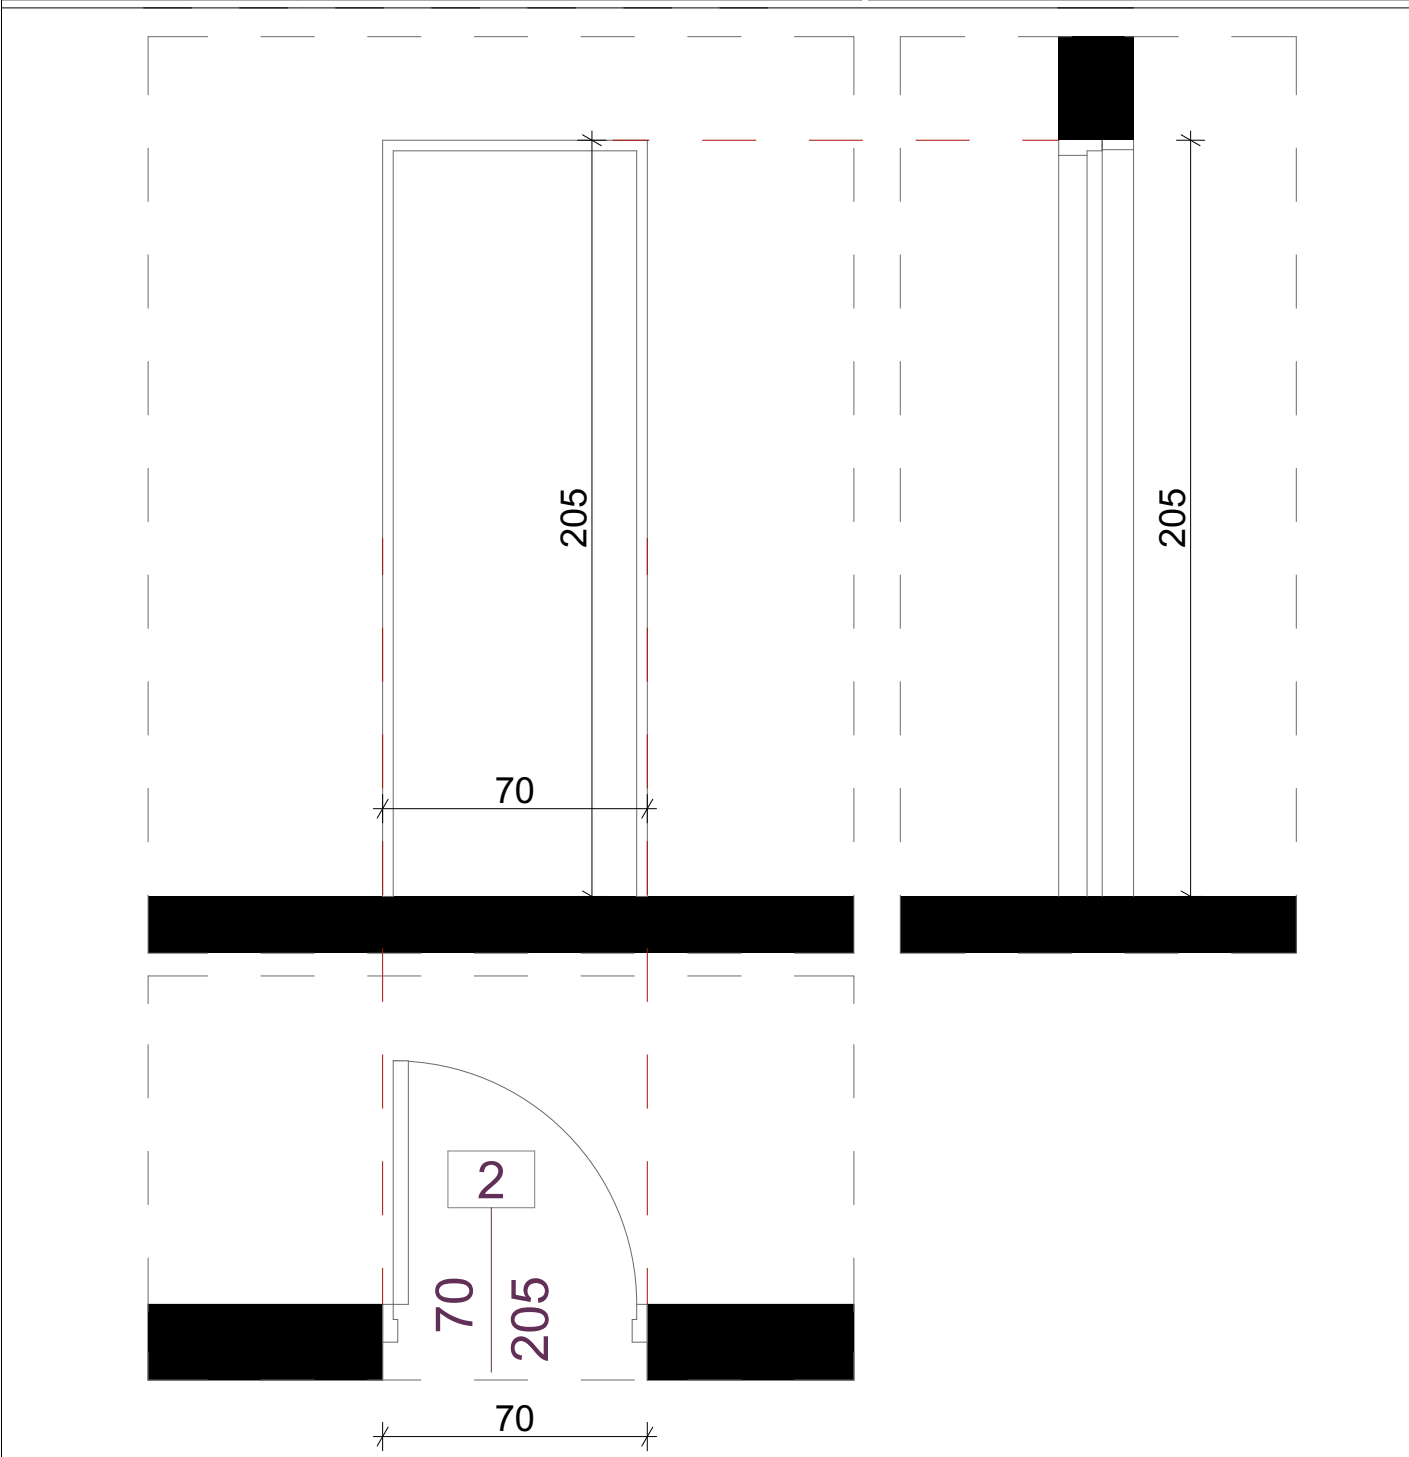

Opis:

- ° Jednokrilna vrata dim. 70x205cm
- ° Vrata su od aluminijumske bravarije bez termoprekida, ispune od aluminijumskog panela d=20mm
- ° Ugao otvaranja vrata je 90°
- ° Boja aluminijumskih profila i ispune je RAL 7016 mat.
- ° Vrata snabdjeti svim potrebnim okovom, bravom sa tri ključa

Šeme su crtane gledano sa spoljašnje strane. Mjere su u centimetrima. Mjere provjeriti na licu mesta.	LIST BR. C.04.02.	NAZIV: Šeme unutrašnjih otvora
	DATUM: Februar, 2023.	PROJEKAT: Stomatološke ambulante u osnovnim i srednjim školama - JU OŠ "Mahmut Adrović", Petnjica
	RAZMJERA: R=1:20	LOKACIJA: Petnjica bb, Petnjica

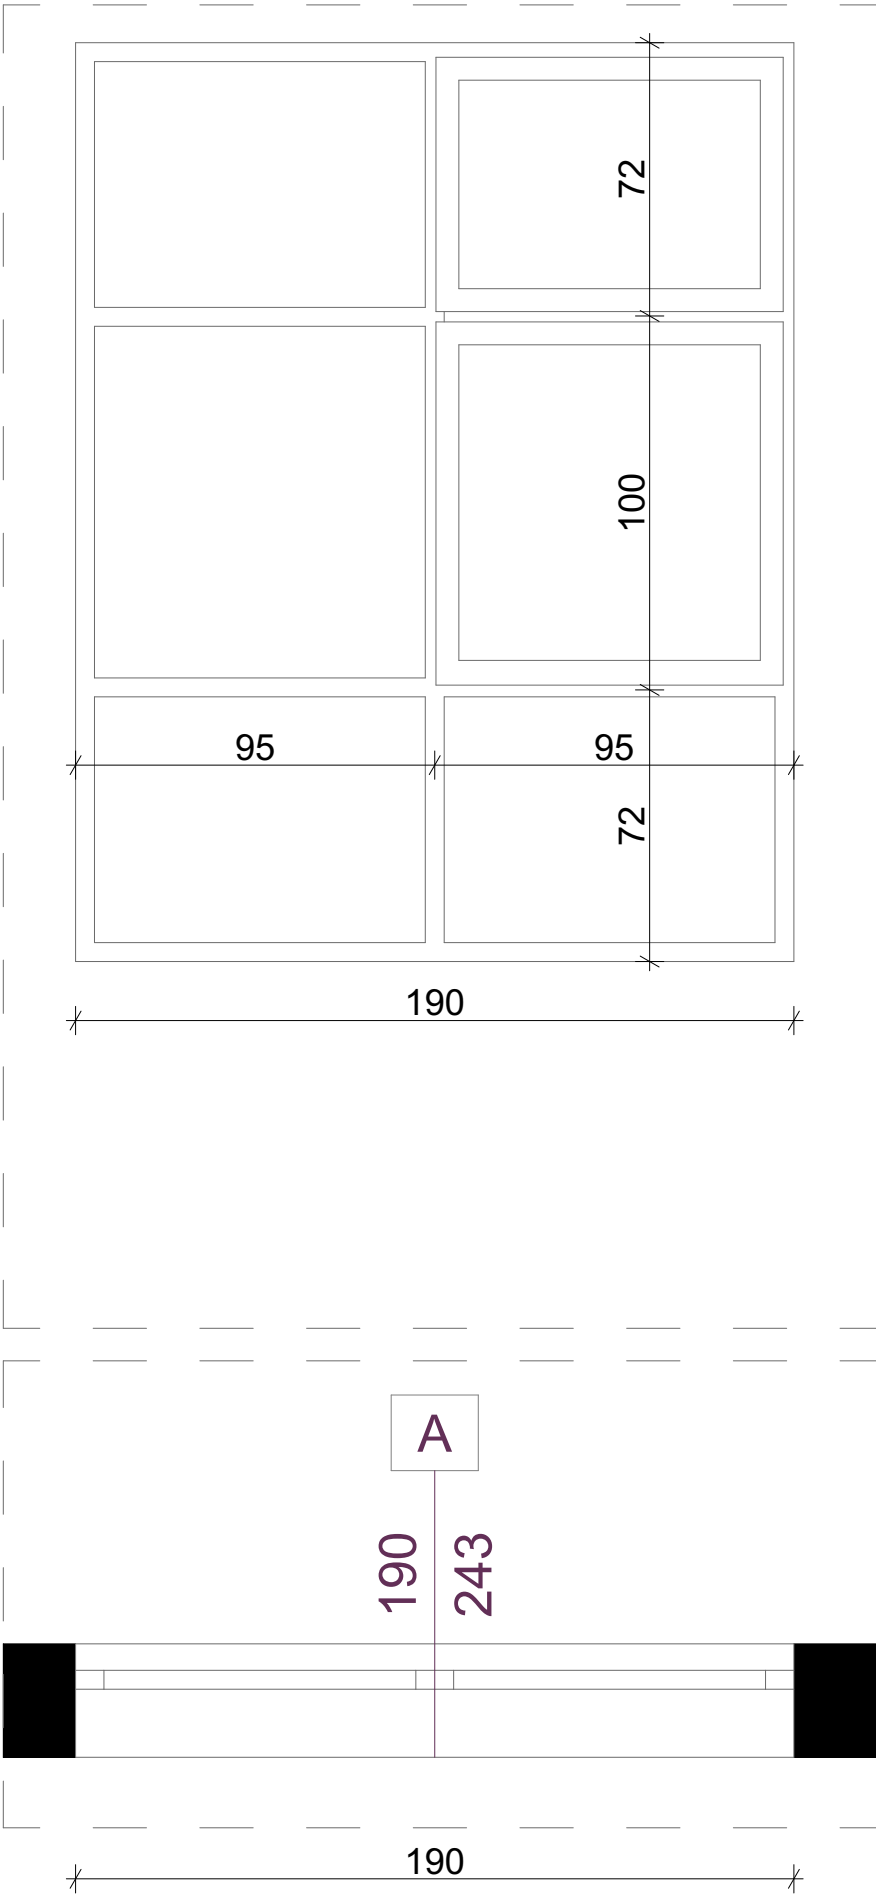

Naziv:	Šema spoljašnjih otvora
Konstrukcija:	Petokomorni pvc profili sa vidnim okovom dubine 70mm
Boja / završna obrada:	Plastifikacija u RAL-u 8014
Ispuna:	Dvoslojno staklo debljine d=26mm(6mm+16Ar+4mm)
Mjere /cm/:	190x243cm

Oznaka pozicije:	A	
	lijevo	desno
Smjer otvaranja:	/	/
	2 kom	



Opis:

- ° Otvor dim. 190x243cm sa četiri fiksna dijela i dva jednokrlna prozora
- ° Nabavka, izrada, transport i ugradnja fasadne bravarije od PVC profila sa vidnim okovom tipa Rehau ED 70 ili ekvivalent.
- ° Staklo je dvoslojno debljine 26mm (6mm+16Ar+4mm): Međuprostori stakala se ovičavaju distancerom koje je ispunjen apsorberom vlage.
- ° Sistemska dubina profila je minimum 70mm dva dihtunga. Toplotna provodljivost profila Ufmax=1,4 W/m2K.
- ° Sve zaptivne gume su od EPDM-a. Staklo je dvoslojno, sa koeficijentom toplotne provodljivosti Ug=1,0 W/m2K i solarnim koeficijentom gmax=0,42. Maksimalni toplotni koeficijent cijele pozicije je Uw=1,30 W/m2K.

- ° Kompletna bravarska pozicija mora da bude sertifikovana i sistemska. Dostaviti sljedeće sertifikate:
 - vodonepropusnost (EN 1027; EN 12208), Class 9A
 - otpornost na vazdušnu propustljivost (EN 1028; EN 12207) 4
 - otpornost na pritisak od vjetra EN12211; EN 12210 Class B5

- ° Okov je sistemski, sertifikovan. Sistem okova uključuje elemente protiv pogršnog rukovanja, kao i 'odmarače' krila u svemu prema specifikaciji dobavljača. Okov mora omogućiti komforno rukovanje prilikom bravljenja i odbravljivanja, a što se postiže rotirajućim tačkama bravljenja (pečurkama).
- ° Zvučna zaštita bravarije sa zastaklenim krilom iznosi 30-34dB (II klasa).

Šeme su crtane gledano sa spoljašnje strane. Mjere su u centimetrima. Mjere provjeriti na licu mesta.	LIST BR. C.04.03.	NAZIV: Šeme unutrašnjih otvora
	DATUM: Februar, 2023.	PROJEKAT: Stomatološke ambulante u osnovnim i srednjim školama - JU OŠ "Mahmut Adrović", Petnjica
	RAZMJERA: R=1:20	LOKACIJA: Petnjica bb, Petnjica

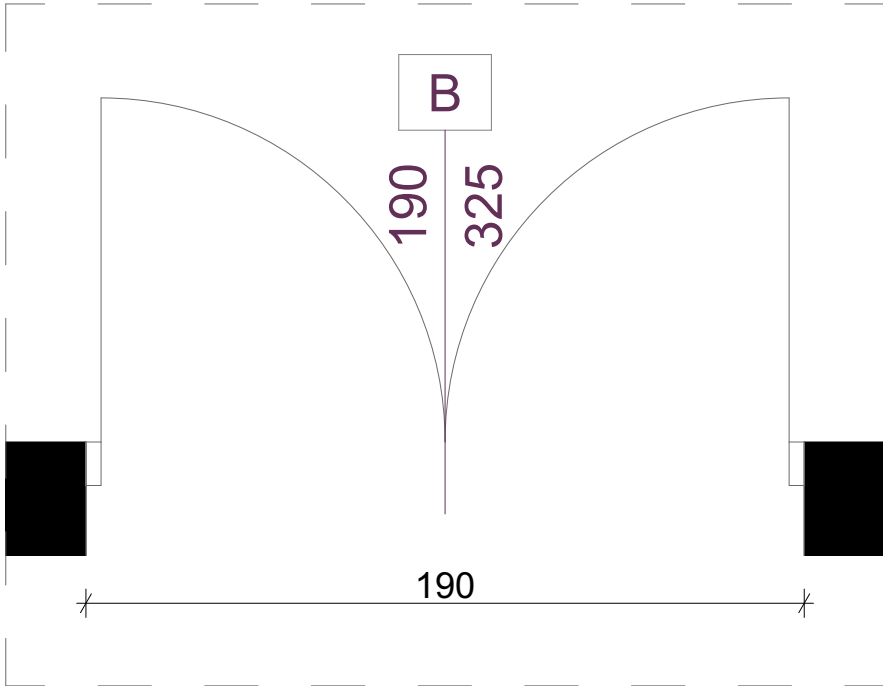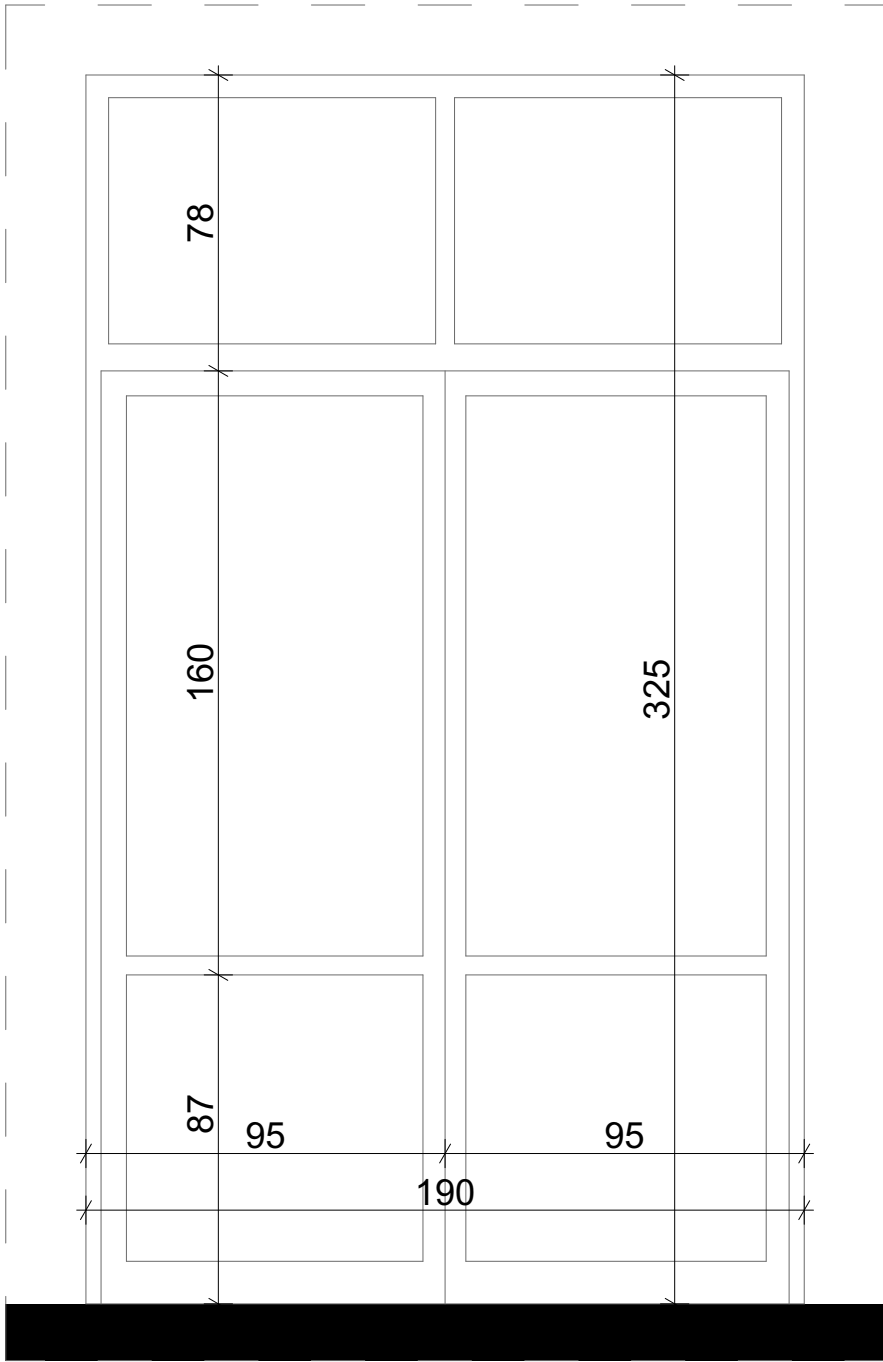


Naziv:	Šema spoljašnjih otvora
Konstrukcija:	Petokomorni pvc profili sa vidnim okovom dubine 70mm
Boja / završna obrada:	Plastifikacija u RAL-u 8014
Ispuna:	Dvoslojno staklo debljine d=26mm(6mm+16Ar+4mm)
Mjere /cm/:	190x325cm

Oznaka pozicije:	B	
	lijevo	desno
Smjer otvaranja:	/	/
	1 kom	

Opis: ° Dvokrilna vrata dim. 190x325. ° Nabavka, izrada, transport i ugradnja fasadne bravarije od PVC profila sa vidnim okovom tipa Rehau ED 70 ili ekvivalent. ° Staklo je dvoslojno debljine 26mm (6mm+16Ar+4mm): Međuprostori stakala se ovičavaju distancerom koje je ispunjen apsorberom vlage. ° Sistemska dubina profila je minimum 70mm dva dihtunga. Toplotna provodljivost profila Ufmax=1,4 W/m2K. ° Sve zaptivne gume su od EPDM-a. Staklo je dvoslojno, sa koeficijentom toplotne provodljivosti Ug=1,0 W/m2K i solarnim koeficijentom gmax=0,42. Maksimalni toplotni koeficijent cijele pozicije je Uw=1,30 W/m2K. ° Kompletna bravarska pozicija mora da bude sertifikovana i sistemska. Dostaviti sljedeće sertifikate: - vodonepropusnost (EN 1027; EN 12208), Class 9A - otpornost na vazdušnu propustljivost (EN 1028; EN 12207) 4 - otpornost na pritisak od vjetra EN12211; EN 12210 Class B5 ° Okov je sistemski, sertifikovan. Sistem okova uključuje elemente protiv pogršnog rukovanja, kao i 'odmarače' krila u svemu prema specifikaciji dobavljača. Okov mora omogućiti komforno rukovanje prilikom bravljenja i odbavljivanja, a što se postiže rotirajućim tačkama bravljenja (pečurkama). ° Zvučna zaštita bravarije sa zastaklenim krilom iznosi 30-34dB (II klasa).		
Šeme su crtane gledano sa spoljašnje strane. Mjere su u centimetrima. Mjere provjeriti na licu mesta.	LIST BR. C.04.04.	NAZIV: Šeme unutrašnjih otvora
	DATUM: Februar, 2023.	PROJEKAT: Stomatološke ambulante u osnovnim i srednjim školama - JU OŠ "Mahmut Adrović", Petnjica
	RAZMJERA: R=1:20	LOKACIJA: Petnjica bb, Petnjica

PROJEKTANT : "URBI.PRO" d.o.o., Podgorica	OBJEKAT : Stomatološke ambulante u osnovnim i srednjim školama - JU OŠ "Mahmut Adrović", Petnjica	INVESTITOR : Ministarstvo prosvjete Crne Gore
	PRILOG: Projekat namještaja i opremanja	

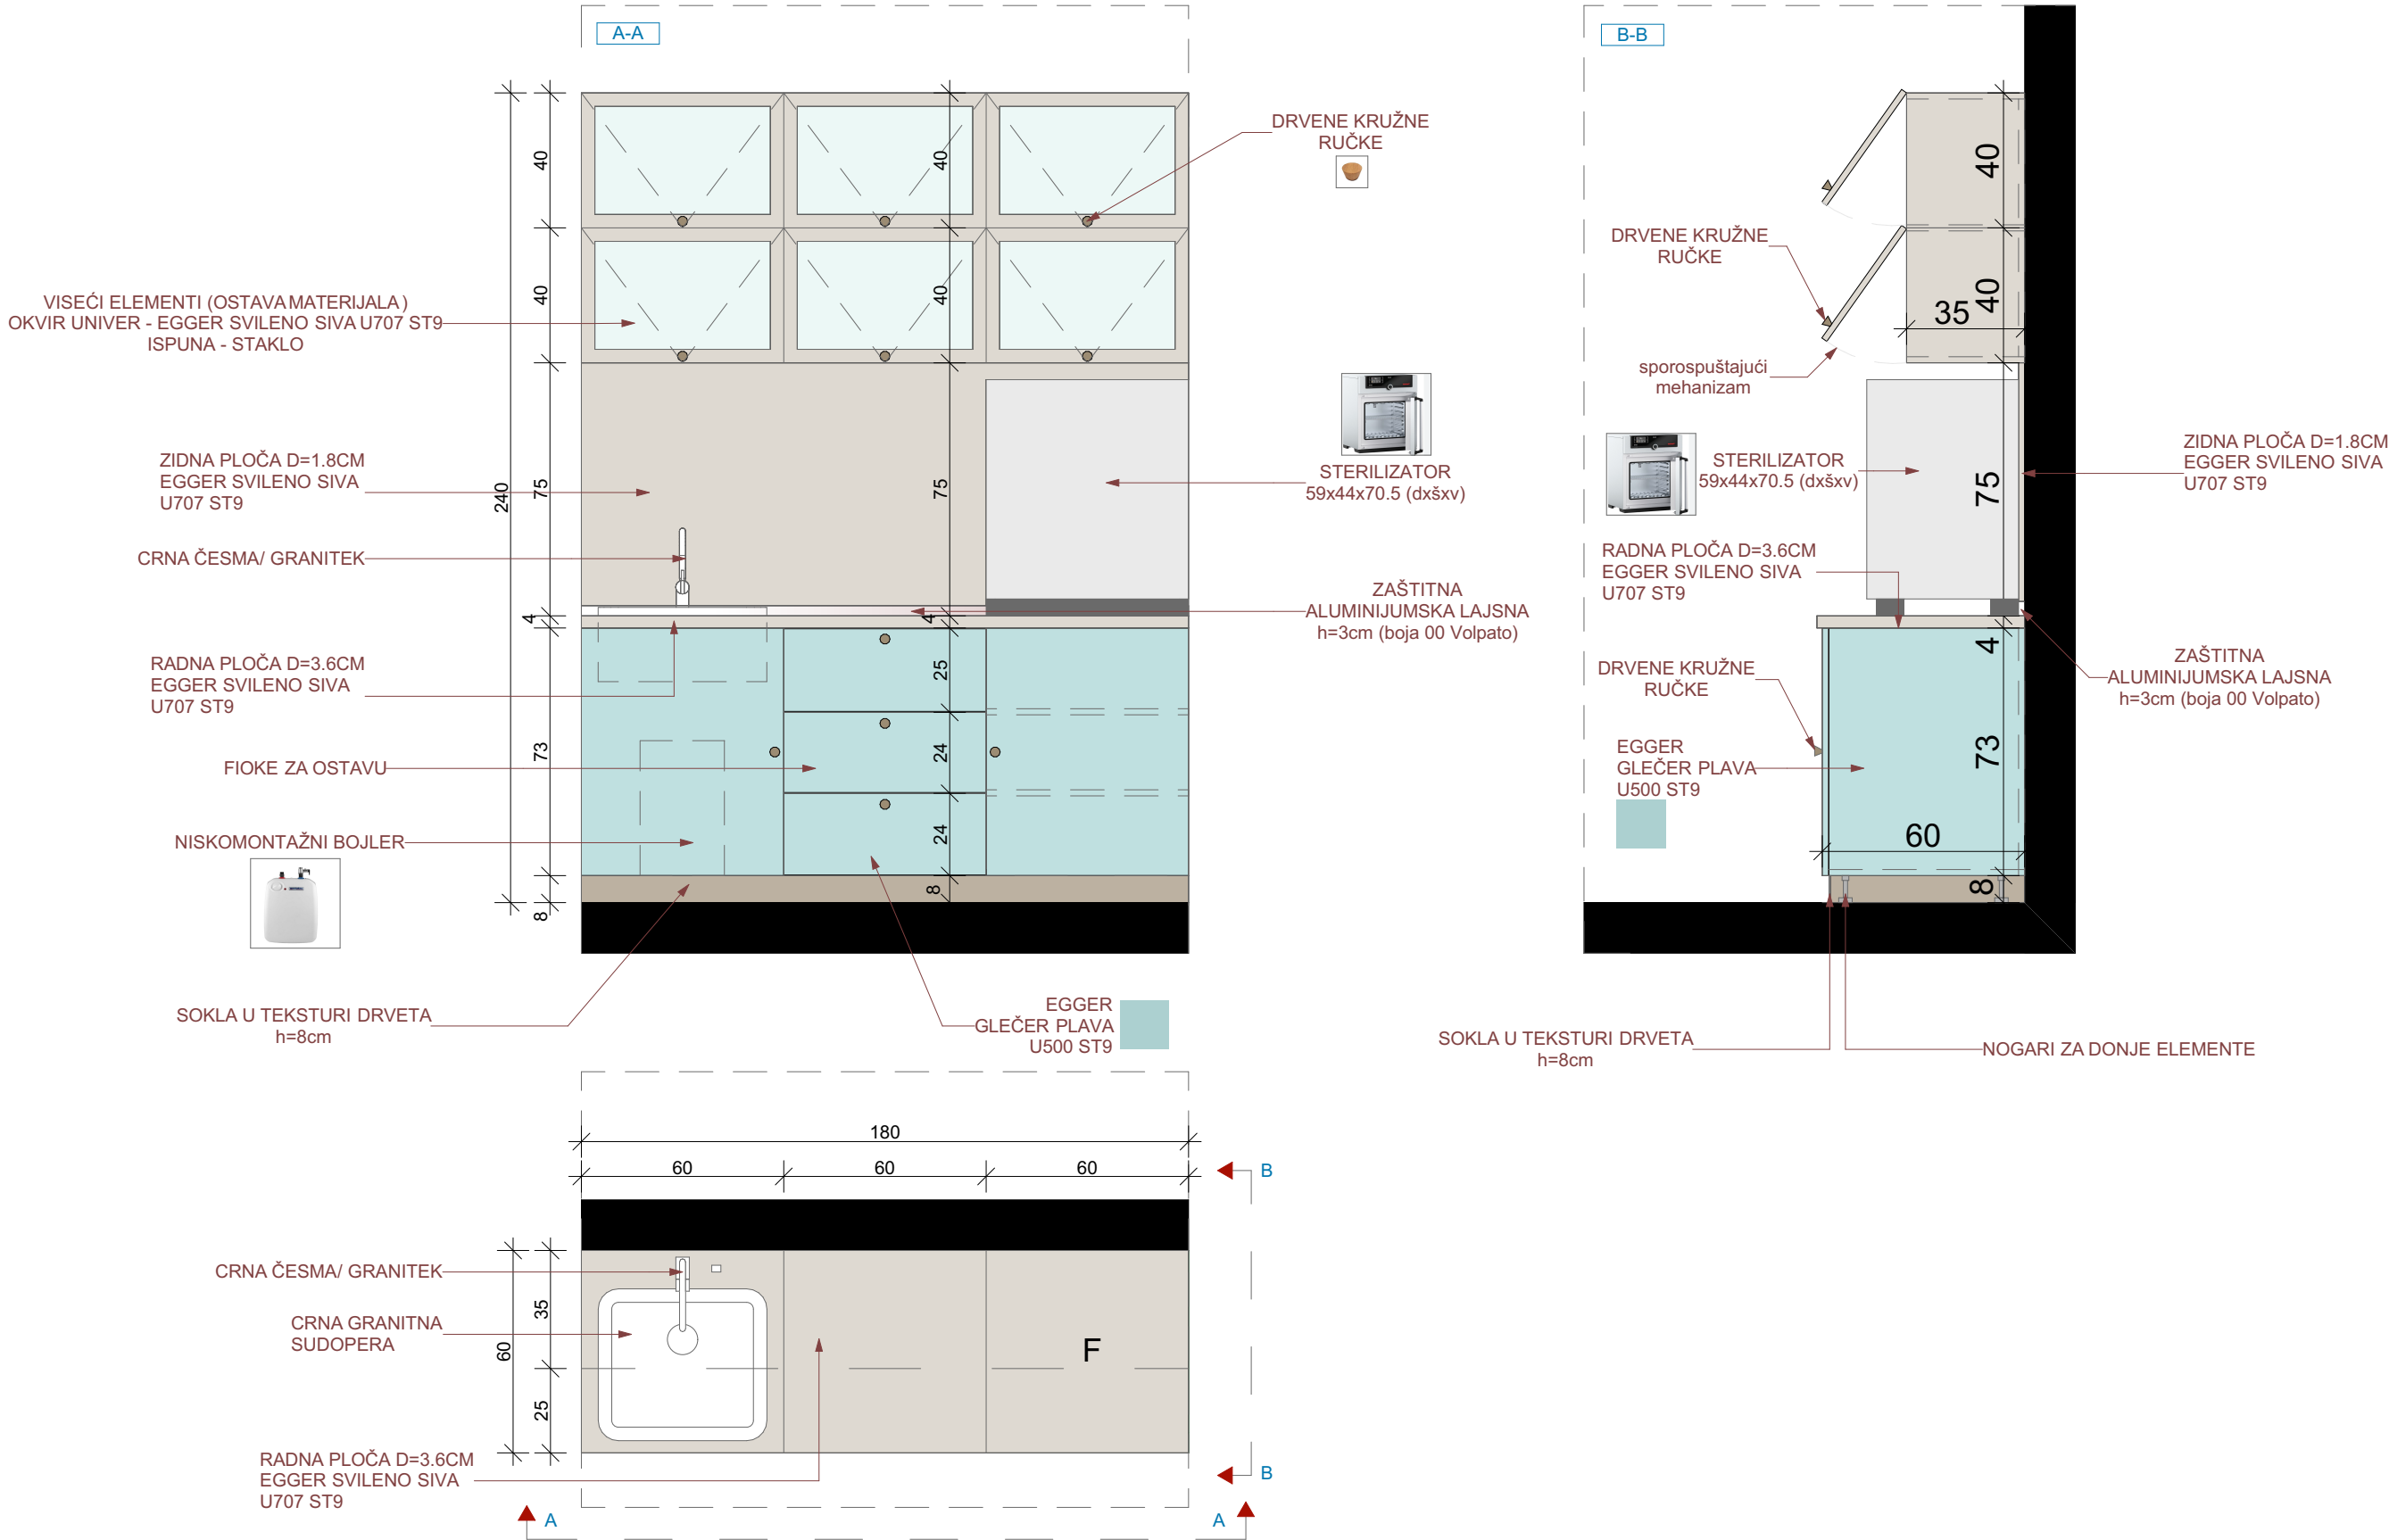

Šema radnih elemenata - Š1

Opis: Nabavka materijala, izrada i montaža radnih elemenata stomatološke ordinacije dim. 180x60x(85+80) - (ŠxDxV) . Vizuelno se sastoje od dva dijela.

- Donji dio sačinjavaju sudopera (crna granitna) sa česmom (crna - granitek) - ispod koje je smješten niskomontažni boiler, zatim fioke koje služe kao ostava za dio materijala . Frontovi i bočni djelovi elemenata su od univera d=18mm u Glečer plavoj boji (EGGER GLEČER U500 ST9). Korpusi su izradjeni od univera u polarno-bijeloj boji (Egger W1300 ST9). Otvaraju se uz pomoć drvenih ručki. Radna ploča je debljine d=3.6cm u EGGER svilenom sivom boji U707 ST9. Iznad radne ploče je zaštitna aluminijumska lajsna h=3cm (boja 00 Volpato). Uz pod, elementi su zatvoreni soklom u teksturi drveta visine h=8cm.
- Između donjih i gornjih elemenata nalazi se zidna ploča od univera d=1.8cm u EGGER svilenom sivom boji U707 ST9. Na radnoj ploči je smješten sterilizator.
- Gornji dio čine elementi za skladištenje materijala, a ispunjena krila je **staklo**. Debljina okvira oko stakla je 4 cm. Elementi gornje zone uokvireni su univerom 18mm u svilenom-sivom boji (Egger U707 ST9) i imaju otvaranje ka gore, kao na grafičkom prikazu. Sve šarke su sa usporivačima. Korpus je izradjen od univera 18mm (Egger Kendal hrast natur H3170 ST12). Otvaraju se uz pomoć drvenih ručki.

OZNAKA POZICIJE:


Š1

KOMADA: 1

Napomena: Prije izrade pozicije, sve mjere obavezno kontrolisati na licu mjesta. Izvođač je u obavezi da prije izrade pozicija uradi sve radioničke detalje i iste dostavi glavnom projektantu na uvid i saglasnost. Svi materijali i boje po izboru i odobrenju projektanta.


LIST BR:
C-05.01.

PROJEKTANT:	OBJEKAT: Stomatološke ambulante u osnovnim i srednjim školama - JU OŠ "Mahmut Adrović", Petnjica	INVESTITOR :
"URBI PRO" d.o.o., Podgorica	PRILOG: Projekat namještaja i opremanja	Ministarstvo prosvjete Crne Gore

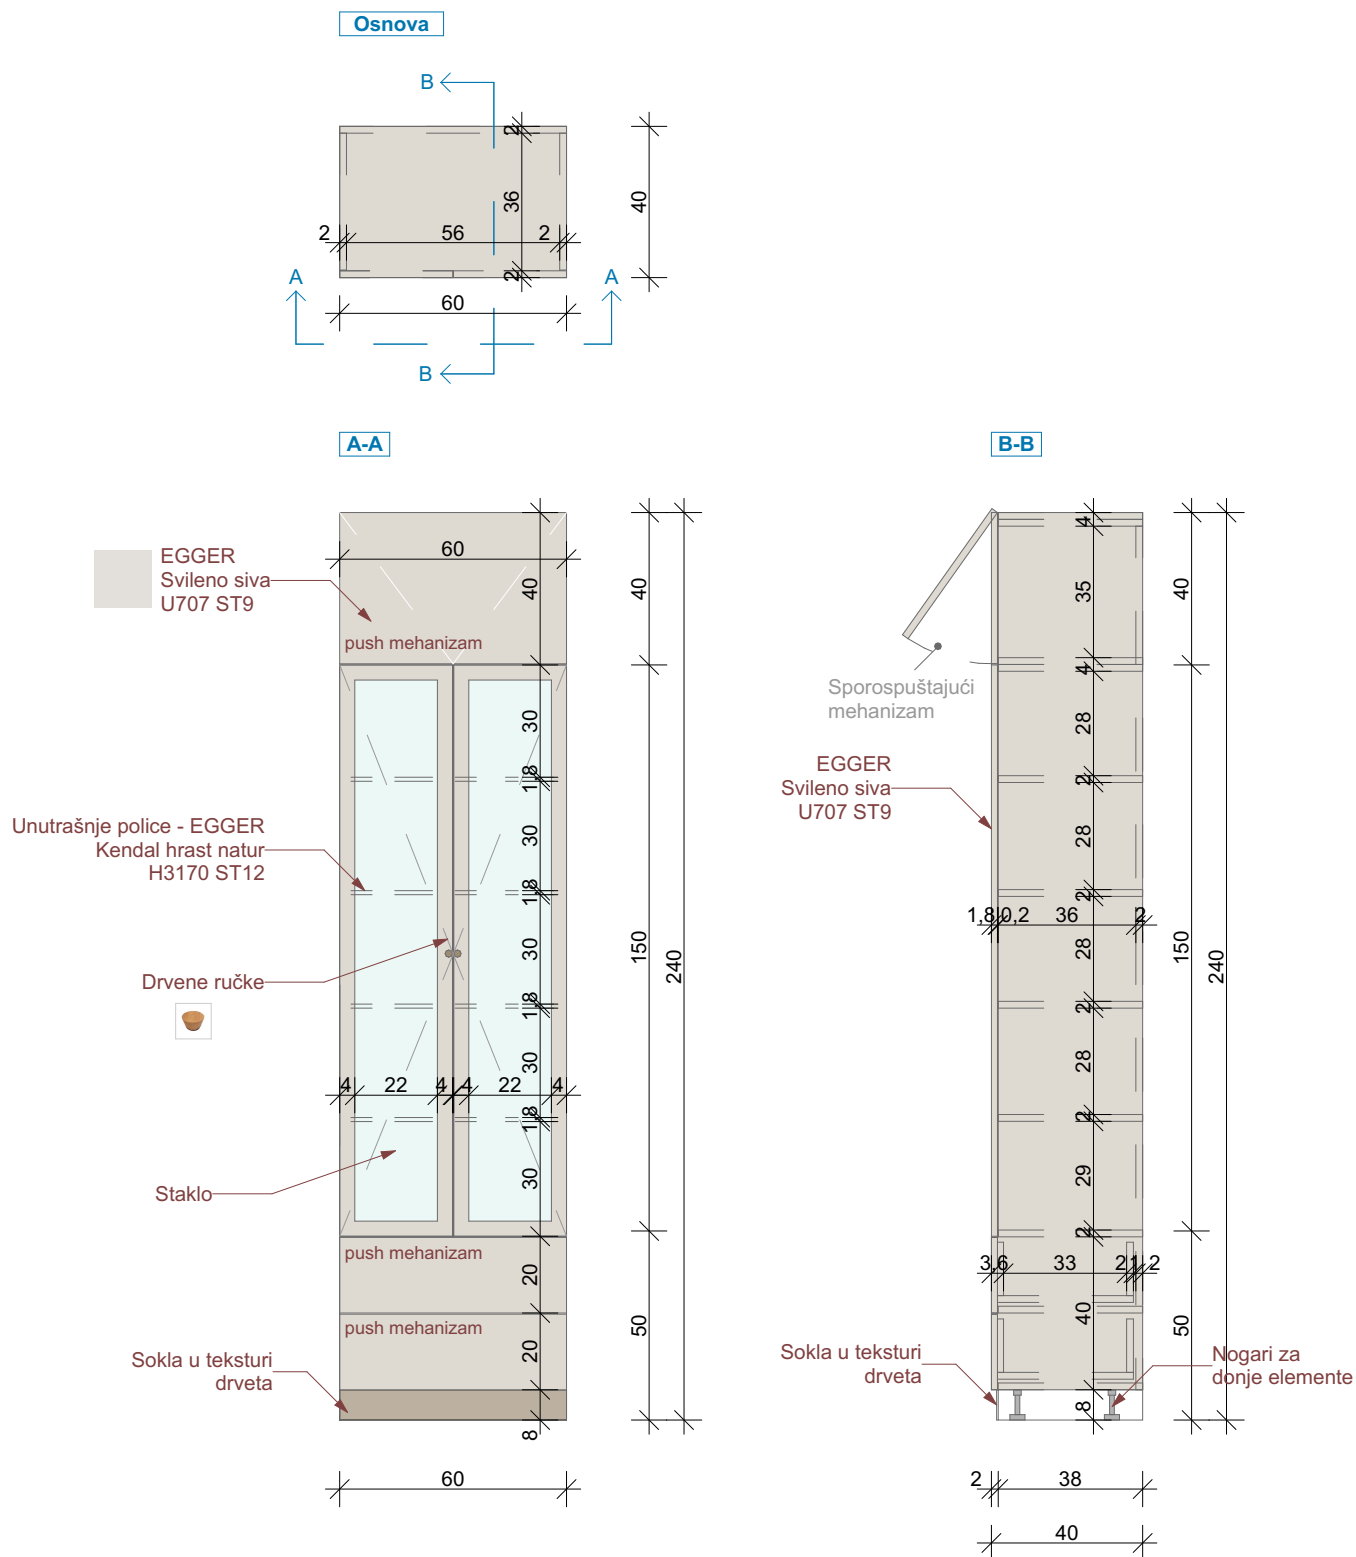


OZNAKA POZICIJE: 03	Vitrina za instrumente	KOMADA: 1
Opis: Nabavka materijala, izrada i montaža vitrine za instrumente zubne ordinacije. Vizuelno se sastoji od tri dijela. Donji dio sačinjavaju dvije fioke sa frontom od univera 18mm u svileni-sivoj boji (Egger U707 ST9). Korpusi su izradjeni od univera u polarno-bijeloj boji (Egger W1300 ST9). Otvaraju se uz pomoć push mehanizma. Ispuna središnjeg dijela, ujedno i najvećeg je staklo, a uokvireno je univerom 18mm u svileni-sivoj boji (Egger U707 ST9), debljine okvira 4cm, na kojima su postavljene dvije kružne ručke u teksturi drveta. Korpus središnjeg dijela, tj. police su izradjene od univera 18mm (Egger Kendal hrast natur H3170 ST12) Gornje krilo, takođe izradjeno od univera 18mm u svileni-sivoj boji (Egger U707 ST9), ima otvaranje ka gore, kao na grafičkom prikazu. Sve šarke su sa usporivačima. Bočne strane su takođe od identičnog materijala. (Egger U707 ST9). Središnji dio služi sa ostavu instrumenata, a gornji i donji dio za ostavu ostalih stvari, arhive ili sl.		
Napomena: Prije izrade pozicije, sve mjere obavezno kontrolisati na licu mjesta. Izvođač je u obavezi da prije izrade pozicija uradi sve radioničke detalje i iste dostavi glavnom projektantu na uvid i saglasnost. Sve materijale i boje po izboru i odobrenju projektanta		LIST BR: C-05.02.

PROJEKTANT:	OBJEKAT: Stomatološke ambulante u osnovnim i srednjim školama - JU OŠ "Mahmut Adrović", Petnjica	INVESTITOR: Ministarstvo prosvjete Crne Gore
"URBI PRO"d.o.o., Podgorica	PRILOG: Projekat namještaja i opremanja	

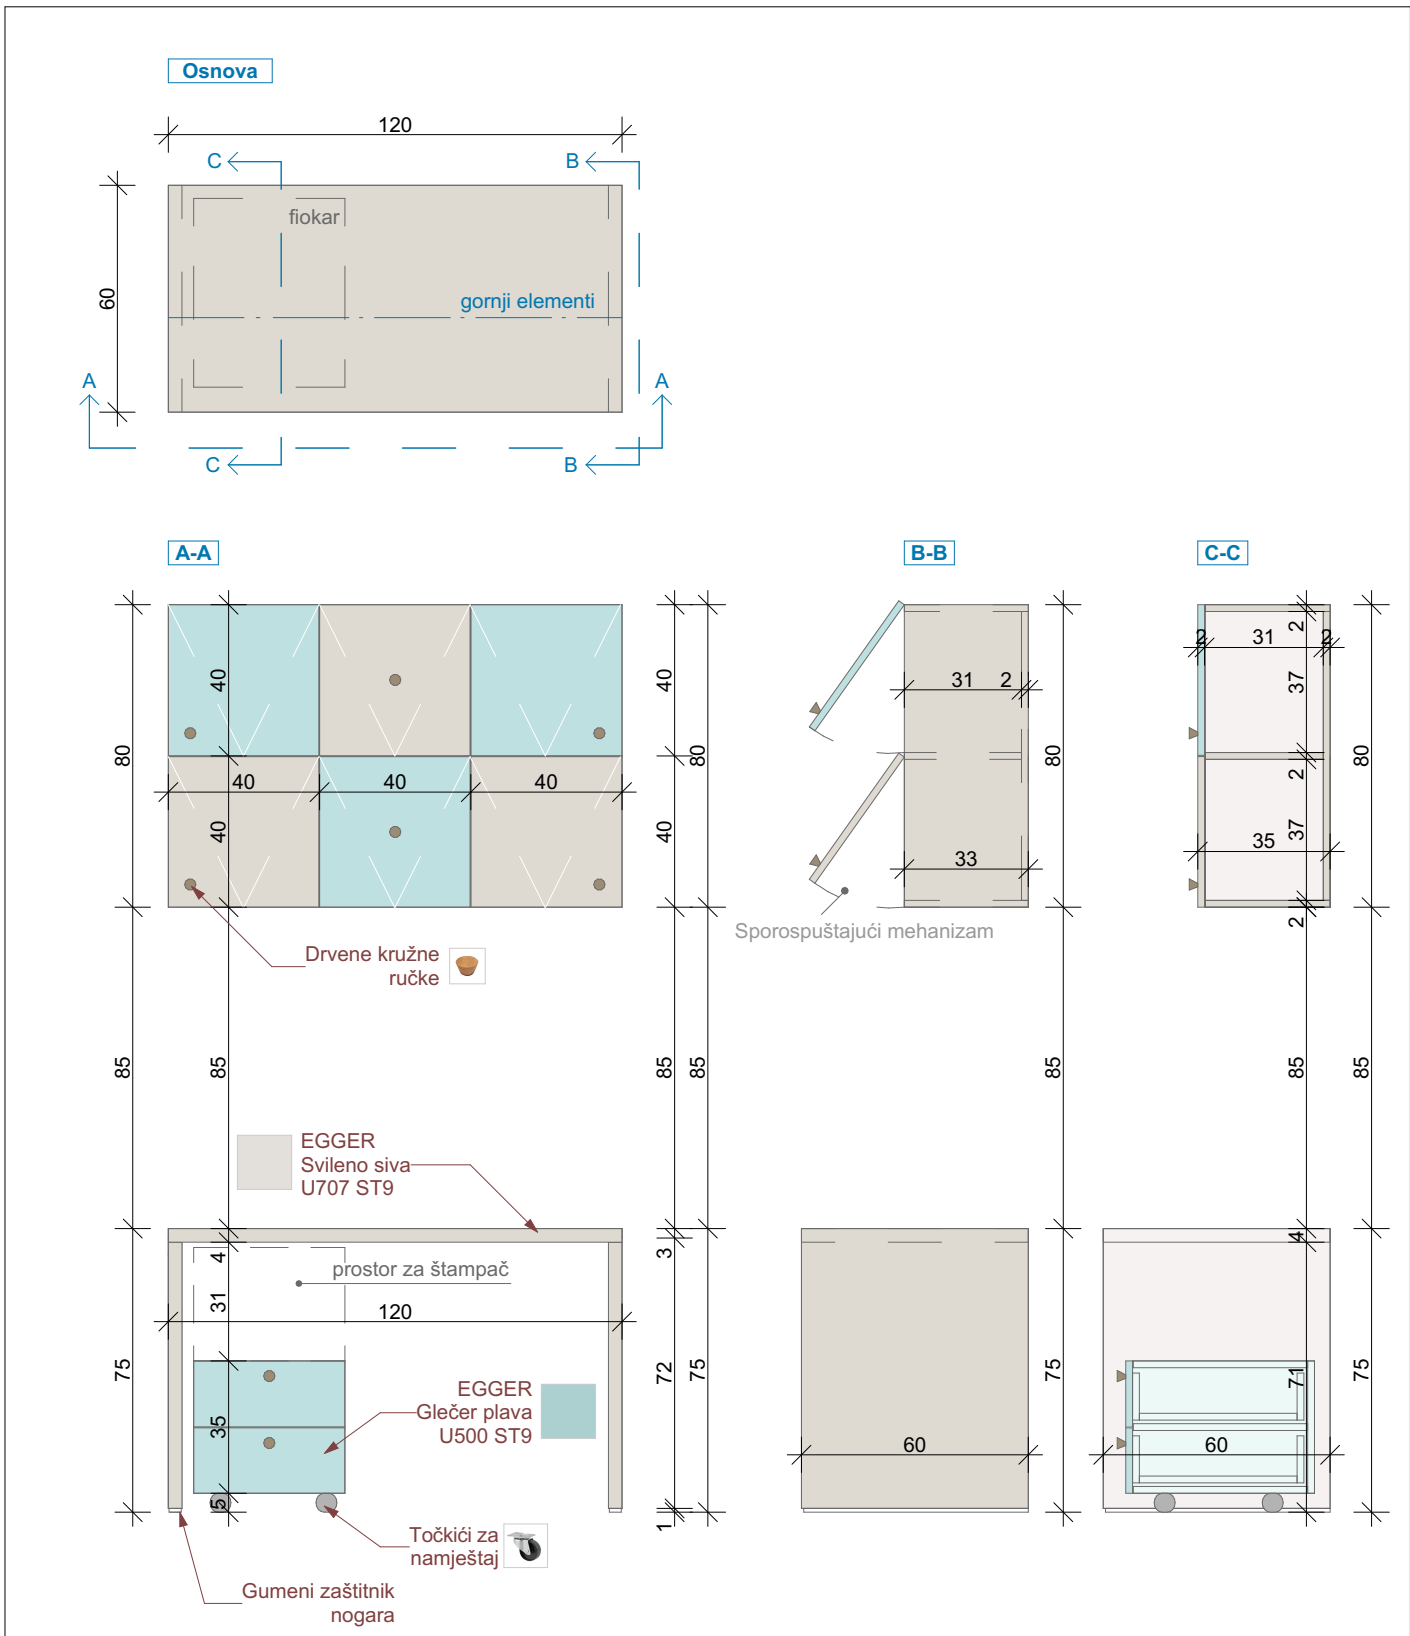


OZNAKA POZICIJE: 05	Radni sto sa pokretnim fiokarom i arhivom	KOMADA: 1
Opis: Nabavka materijala, izrada i montaža radnog stola sa pokretnim fiokarom kao i gornjih elemenata - arhive. Sto je sastavljen od nogara (dupli univer 36mm) materijalizacije Egger U707 ST9, sa gumenom zaštitom na dnu. Radna ploča (36mm) je od identičnog materijala. Sve bočne strane su kantovane u istom materijalizaciji. Pokretni fiokar sadrži dvije fioke, koje su zajedno sa bočnim stranama i gornjom pločom sastavljenije od univera 18mm Egger Glečer plava (U500 ST9). Korpusi su izrađeni od univera u polarno-bijeloj boji (Egger W1300 ST9). Sve šarke su sa usporivačima. Fioke se otvaraju uz pomoć kružnih drvenih ručki. Gornji elementi, koji služe za arhivu, izrađeni su od dva tipa univera 18mm, svileni-sivoj boji (Egger U707 ST9), i Glečer plavoj (U500 ST9), postavljeni naizmjenično kao na grafičkom prikazu. Krila se otvaraju prema gore, uz pomoć kružnih drvenih ručki (postavka ručki: donji lijevi ugao za prva dva krila, zatim po sredini, i za desna dva krila ručke su u donjem desnom uglu). Sve šarke su sa usporivačima. Bočne strane su od univera 18mm(Egger U707 ST9).		
Napomena: Prije izrade pozicije, sve mjere obavezno kontrolisati na licu mjesta. Izvođač je u obavezi da prije izrade pozicija uradi sve radioničke detalje i iste dostavi glavnom projektantu na uvid i saglasnost. Sve materijale i boje po izboru i odobrenju projektanta		LIST BR: C-05.03.

PROJEKTANT:	OBJEKAT: Stomatološke ambulante u osnovnim i srednjim školama - JU OŠ "Mahmut Adrović", Petnjica	INVESTITOR :
"URBI PRO"d.o.o., Podgorica	PRILOG: Projekat namještaja i opremanja	Ministarstvo prosvjete Crne Gore

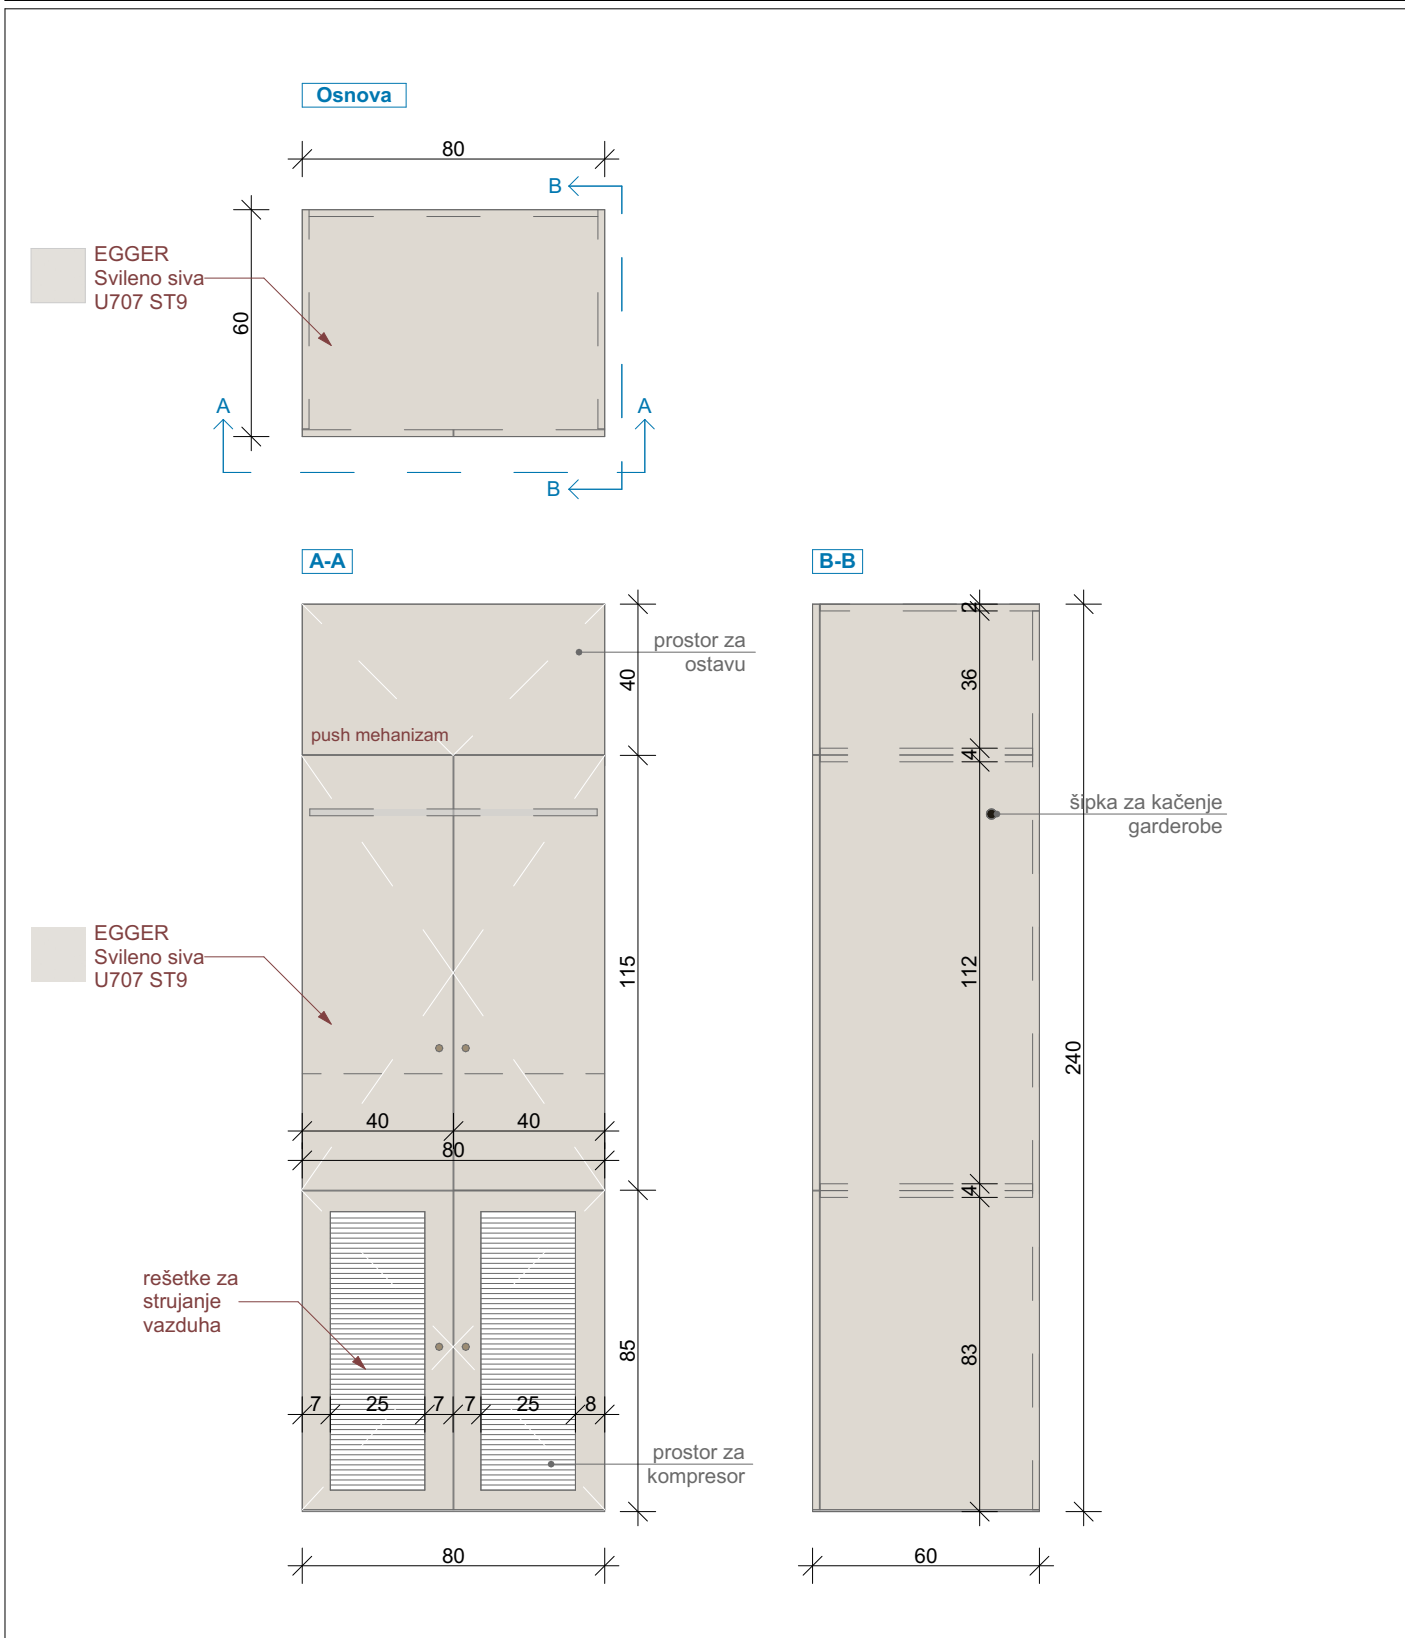


OZNAKA POZICIJE: 06	Kompresor i garderober	KOMADA: 1
Opis: Nabavka materijala, izrada i montaža garderobera i plakara za kompresor. Vizuelno se sastoji od tri dijela. Donji dio (za kompresor) sačinjavaju dva krila sa rešetkama radi strujanja vazduha, sa okvirima od univera 18mm u svileni-sivoj boji (Egger U707 ST9). Debljina okvira je 7cm. Središnji dio sačinjavaju dva krila od identičnog univera 18mm (Egger U707 ST9), na kojima su postavljene dvije kružne ručke u teksturi drveta. U unutrašnjosti sadrži šipku za kačenje garderobe zaposlenih. Gornje krilo, takođe izradjeno od univera 18mm u svileni-sivoj boji (Egger U707 ST9), ima otvaranje ka gore, kao na grafičkom prikazu. Sve šarke su sa usporivačima. Bočne strane su takođe od identičnog materijala. (Egger U707 ST9). Gornji dio služi za ostavu ostalih stvari, arhive ili sl.		
Napomena: Prije izrade pozicije, sve mjere obavezno kontrolisati na licu mjesta. Izvođač je u obavezi da prije izrade pozicija uradi sve radioničke detalje i iste dostavi glavnom projektantu na uvid i saglasnost. Sve materijale i boje po izboru i odobrenju projektanta		LIST BR: C-05.04.

PROJEKTANT:	OBJEKAT: Stomatološke ambulante u osnovnim i srednjim školama - JU OŠ "Mahmut Adrović", Petnjica	INVESTITOR :
"URBI PRO"d.o.o., Podgorica	PRILOG: Projekat namještaja i opremanja	Ministarstvo prosvjete Crne Gore

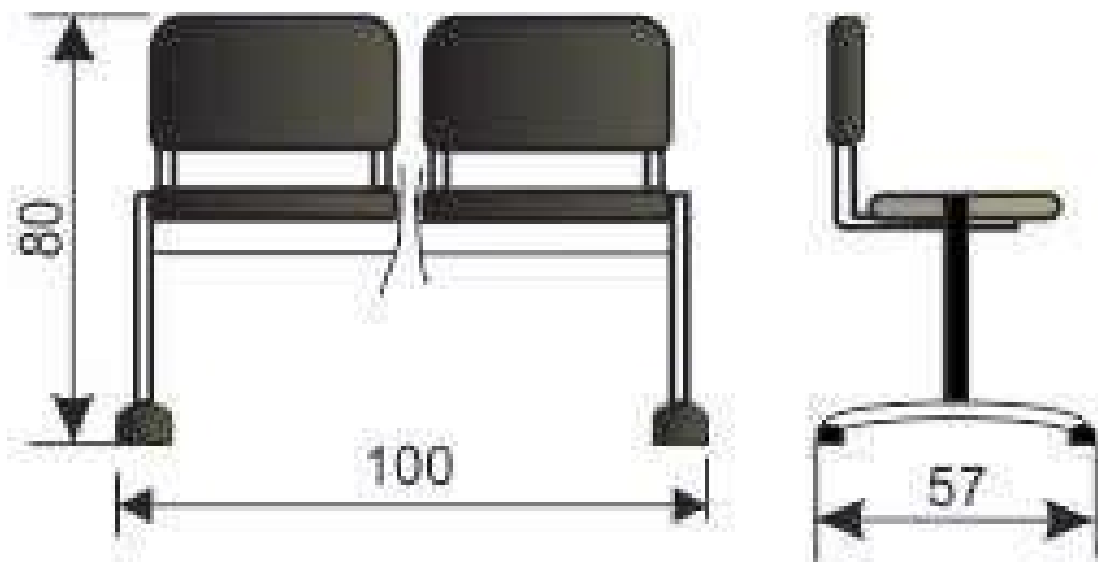

OZNAKA POZICIJE: 07	Stolice za čekaonicu	KOMADA: 1
Opis: Čekaonica sa dva sjedišta povezana metalnom konstrukcijom u crnoj boji. Sjedište i naslon su od drveta, a konstrukcija je sa ravnim nogama i plastičnim stopicama Opterećenje je 120 kg po sjedištu. Dimenzije (DxŠxV) : 100 x 57 x 80 cm		
Napomena: Prije izrade pozicije, sve mjere obavezno kontrolisati na licu mjesta. Izvođač je u obavezi da prije izrade pozicija uradi sve radioničke detalje i iste dostavi glavnom projektantu na uvid i saglasnost. Sve materijale i boje po izboru i odobrenju projektanta		LIST BR: C-05.05.

PROJEKTANT:	OBJEKAT: Stomatološke ambulante u osnovnim i srednjim školama - JU OŠ "Mahmut Adrović", Petnjica	INVESTITOR :
"URBI PRO"d.o.o., Podgorica	PRILOG: Projekat namještaja i opremanja	Ministarstvo prosvjete Crne Gore

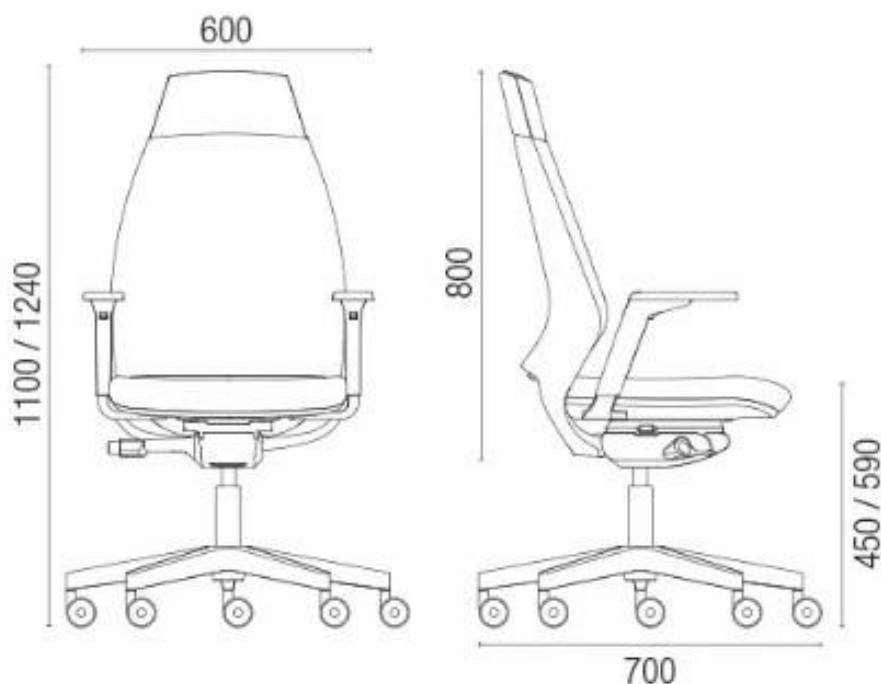

OZNAKA POZICIJE: O8	Radna stolica	KOMADA: 1
-------------------------------	----------------------	-----------

Opis: Nabavka i montaža radne stolice koja sadrži sledeće: naslon za leđa tapaciran , lumbalna podrška podesiva po visini, sinhro mehanizam sa 5 pozicija zaključavanja, pvc piramidalna zvezda 680mm, pvc točki fi.50mm, bez rukonaslona, crna plastika.
Tapacir je štof sa karakteristikama: 100% poliester, 510g/m, otpornosti na habanje 75 000 ciklusa, sertifikovan na nezapaljivost, u bež boji.

Napomena: Prije izrade pozicije, sve mjere obavezno kontrolisati na licu mesta. Izvođač je u obavezi da prije izrade pozicija uradi sve radioničke detalje i iste dostavi glavnom projektantu na uvid i saglasnost. Sve materijale i boje po izboru i odobrenju projektanta

LIST BR:
C-05.06.

PROJEKTANT:	OBJEKAT: Stomatološke ambulante u osnovnim i srednjim školama - JU OŠ "Mahmut Adrović", Petnjica	INVESTITOR :
"URBI PRO"d.o.o., Podgorica	PRILOG: Projekat namještaja i opremanja	Ministarstvo prosvjete Crne Gore




OZNAKA POZICIJE: 09	Računar	KOMADA: 1
Opis: Procesor : Intel® Core™ i7 do 10. generacije Operativni sistem Windows 10 Pro Memorija :do 32 GB Dodatno: 16 GB Intel® Optane™ memorije Skladištenje: HDD do 1 TB Dodatno: do 512 GB M.2 PCIe SSD Grafika - Intel UHD grafika Pametna USB zaštita Audio: Integrirani zvučnici 2 x 3W Dimenzije Sa postoljem: 420 mm x 490,5 mm x 214 mm Bez postolja: 539 mm x 192 mm x 608 mm Težina : Sa postoljem 6 kg; Bez postolja 9,3 kg		
		LIST BR: C-05.07.

PROJEKTANT:	OBJEKAT: Stomatološke ambulante u osnovnim i srednjim školama - JU OŠ "Mahmut Adrović", Petnjica	INVESTITOR :
"URBI PRO"d.o.o., Podgorica	PRILOG: Projekat namještaja i opremanja	Ministarstvo prosvjete Crne Gore



OZNAKA POZICIJE: 10	Korpa za otpatke	KOMADA: 1
Opis: PVC korpa za otpatke dimenzija: 44,5x29x60,5cm. Zapremina 60L. Otvaranje pomoću papučice "CHIC" L 50.		
Napomena: Prije izrade pozicije, sve mjere obavezno kontrolisati na licu mjesta. Izvođač je u obavezi da prije izrade pozicija uradi sve radioničke detalje i iste dostavi glavnom projektantu na uvid i saglasnost. Sve materijale i boje po izboru i odobrenju projektanta		LIST BR: C-05.08.

PROJEKTANT:	OBJEKAT: Stomatološke ambulante u osnovnim i srednjim školama - JU OŠ "Mahmut Adrović", Petnjica	INVESTITOR :
"URBI PRO"d.o.o., Podgorica	PRILOG: Projekat namještaja i opremanja	Ministarstvo prosvjete Crne Gore

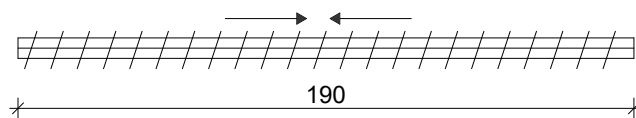

OZNAKA POZICIJE: 11	Vertikalni venecijaneri na otvorima	KOMADA: 2
-------------------------------	-------------------------------------	-----------

Opis: Izrada i montaža vertikalnih bijelih venecijanera dimenzija 1 90 x 2 43cm (d x v). Prije izrade pozicije, sve mjere obavezno kontrolisati na licu mjesta. Izvođač je u obavezi da prije izrade pozicija uradi sve radioničke detalje i iste dostavi na uvid i saglasnost. 70% PVC, 30%poliester.
Težina tkanine: 420gr/m2; UV otpornost: približno 97%; posjedovanje sertifikata za otpornost na bakterije, postojanost boje, lomljenje, cijepanje i za vatrootpornost; obračun i cijena je po m²

Napomena: Prije izrade pozicije, sve mjere obavezno kontrolisati na licu mjesta. Izvođač je u obavezi da prije izrade pozicija uradi sve radioničke detalje i iste dostavi glavnom projektantu na uvid i saglasnost. Sve materijale i boje po izboru i odobrenju projektanta

LIST BR:
C-05.09.

PROJEKTANT:	OBJEKAT: Stomatološke ambulante u osnovnim i srednjim školama - JU OŠ "Mahmut Adrović", Petnjica	INVESTITOR :
"URBI PRO"d.o.o., Podgorica	PRILOG: Projekat namještaja i opremanja	Ministarstvo prosvjete Crne Gore



OZNAKA POZICIJE: 12	Čiviluk u čekaonici	KOMADA: 1
-------------------------------	---------------------	-----------

Opis: Zidni čiviluk sa pločom u teksturi drveta i crnim elementima za kačenje. Čiviluk se nalazi u sklopu čekaonice.

Napomena: Prije izrade pozicije, sve mjere obavezno kontrolisati na licu mjesta. Izvođač je u obavezi da prije izrade pozicija uradi sve radioničke detalje i iste dostavi glavnom projektantu na uvid i saglasnost. Sve materijale i boje po izboru i odobrenju projektanta

LIST BR:
C-05.10.

PROJEKTANT:	OBJEKAT:	INVESTITOR :
"URBI PRO" d.o.o., Podgorica	Stomatološke ambulante u osnovnim i srednjim školama - JU OŠ "Mahmut Adrović" Petnjica	Ministarstvo prosvjete Crne Gore
	PRILOG:	
	3D Prikazi	



	LIST BR: C-06-01
--	---------------------